




ELEVAÇÃO LATERAL ESQUERDA
ESCALA 1:100

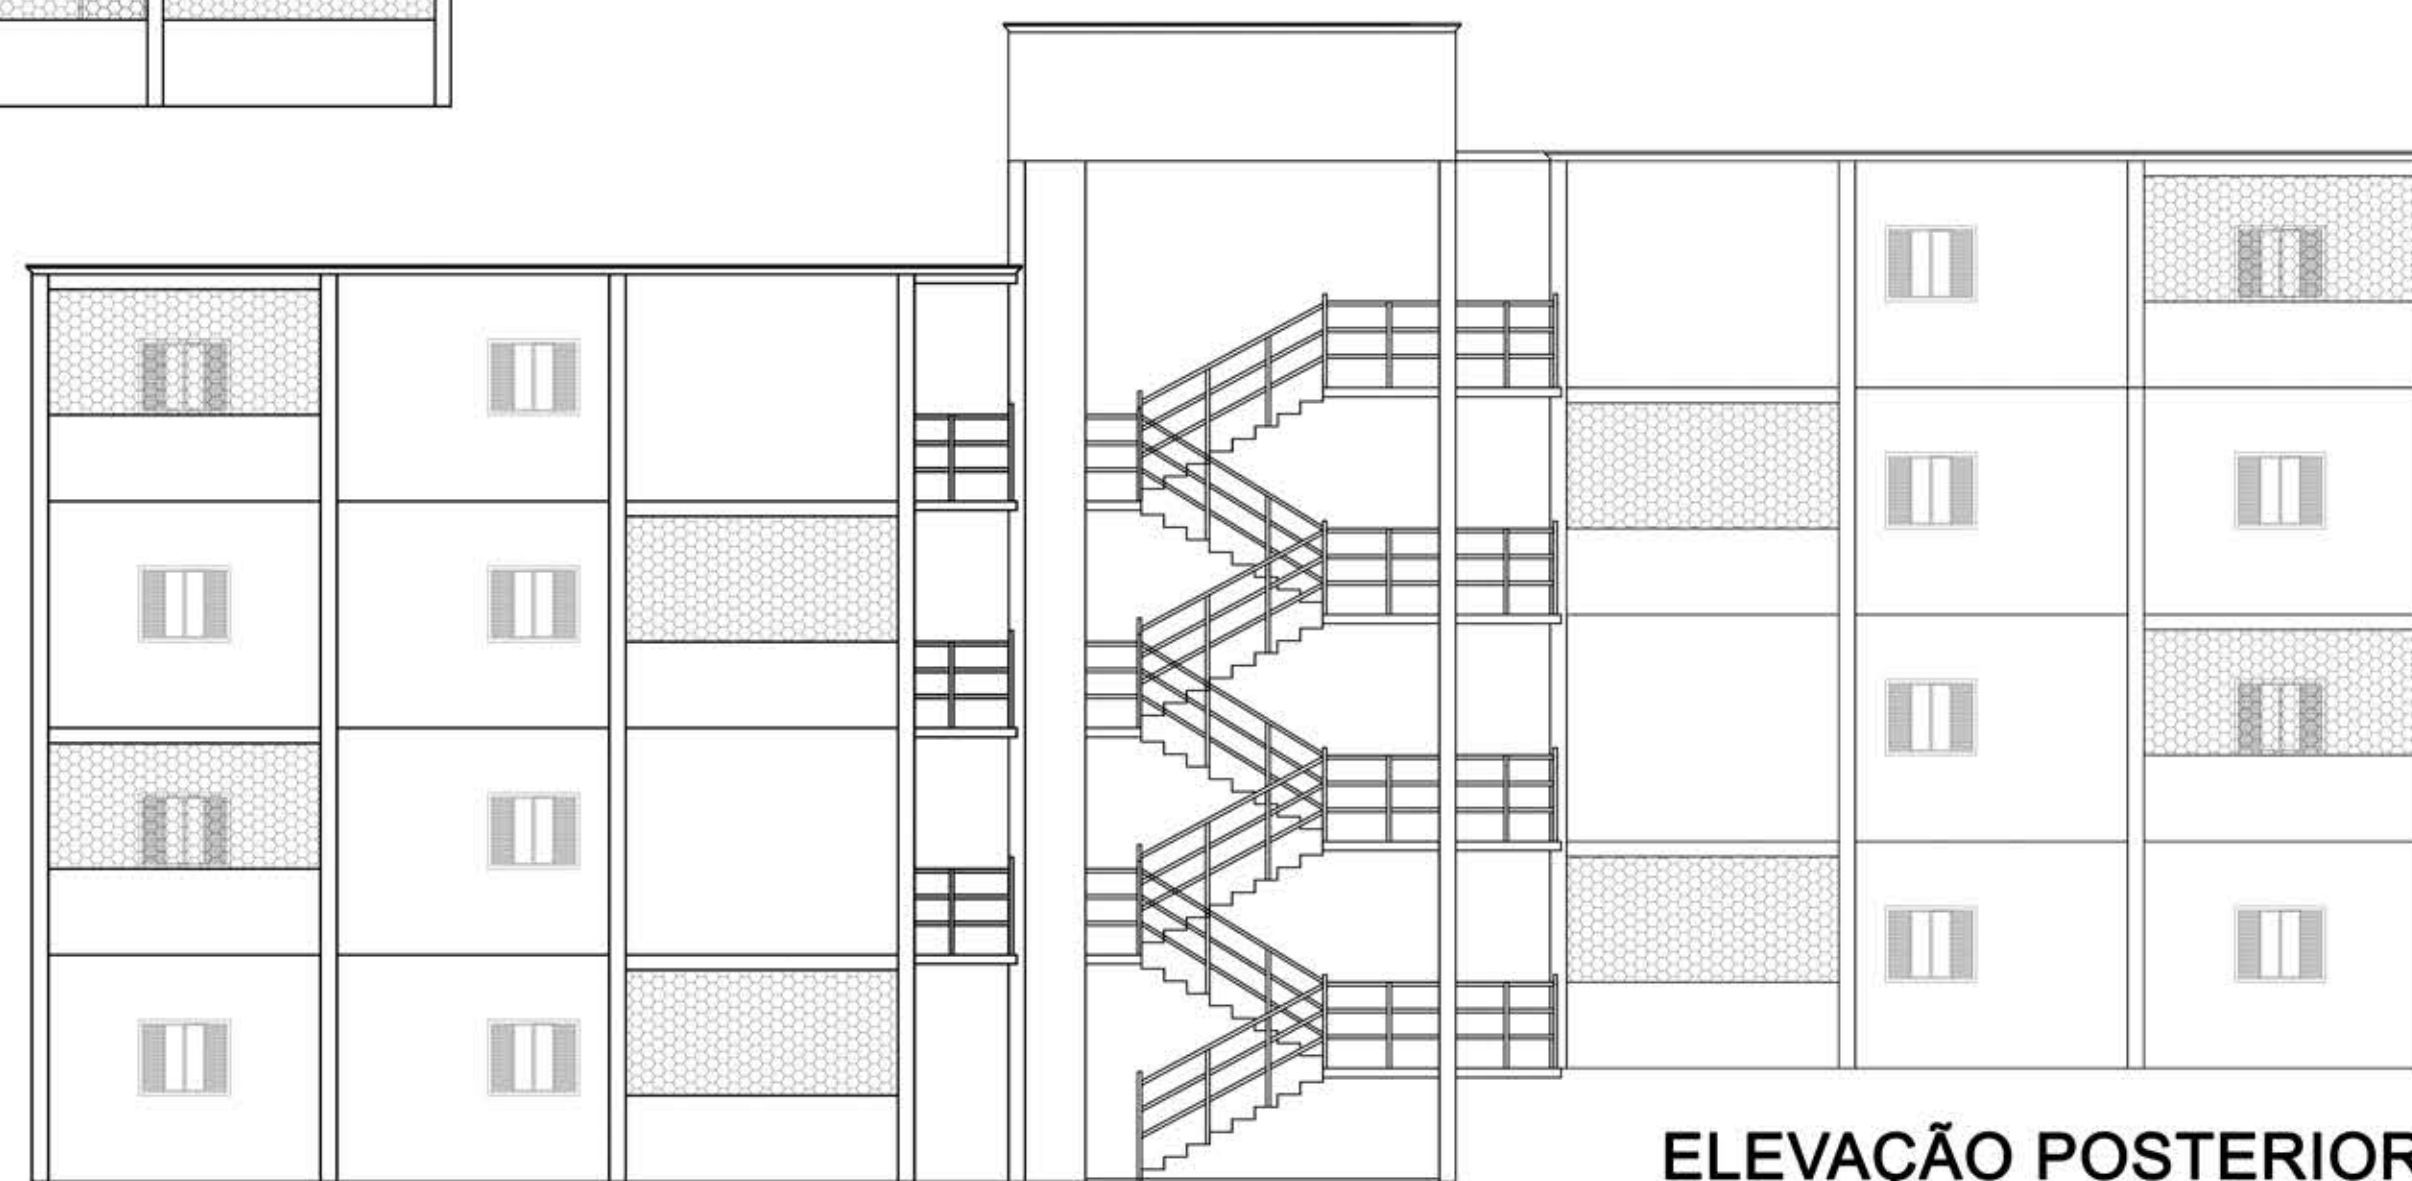


ELEVAÇÃO POSTERIOR
ESCALA 1:100

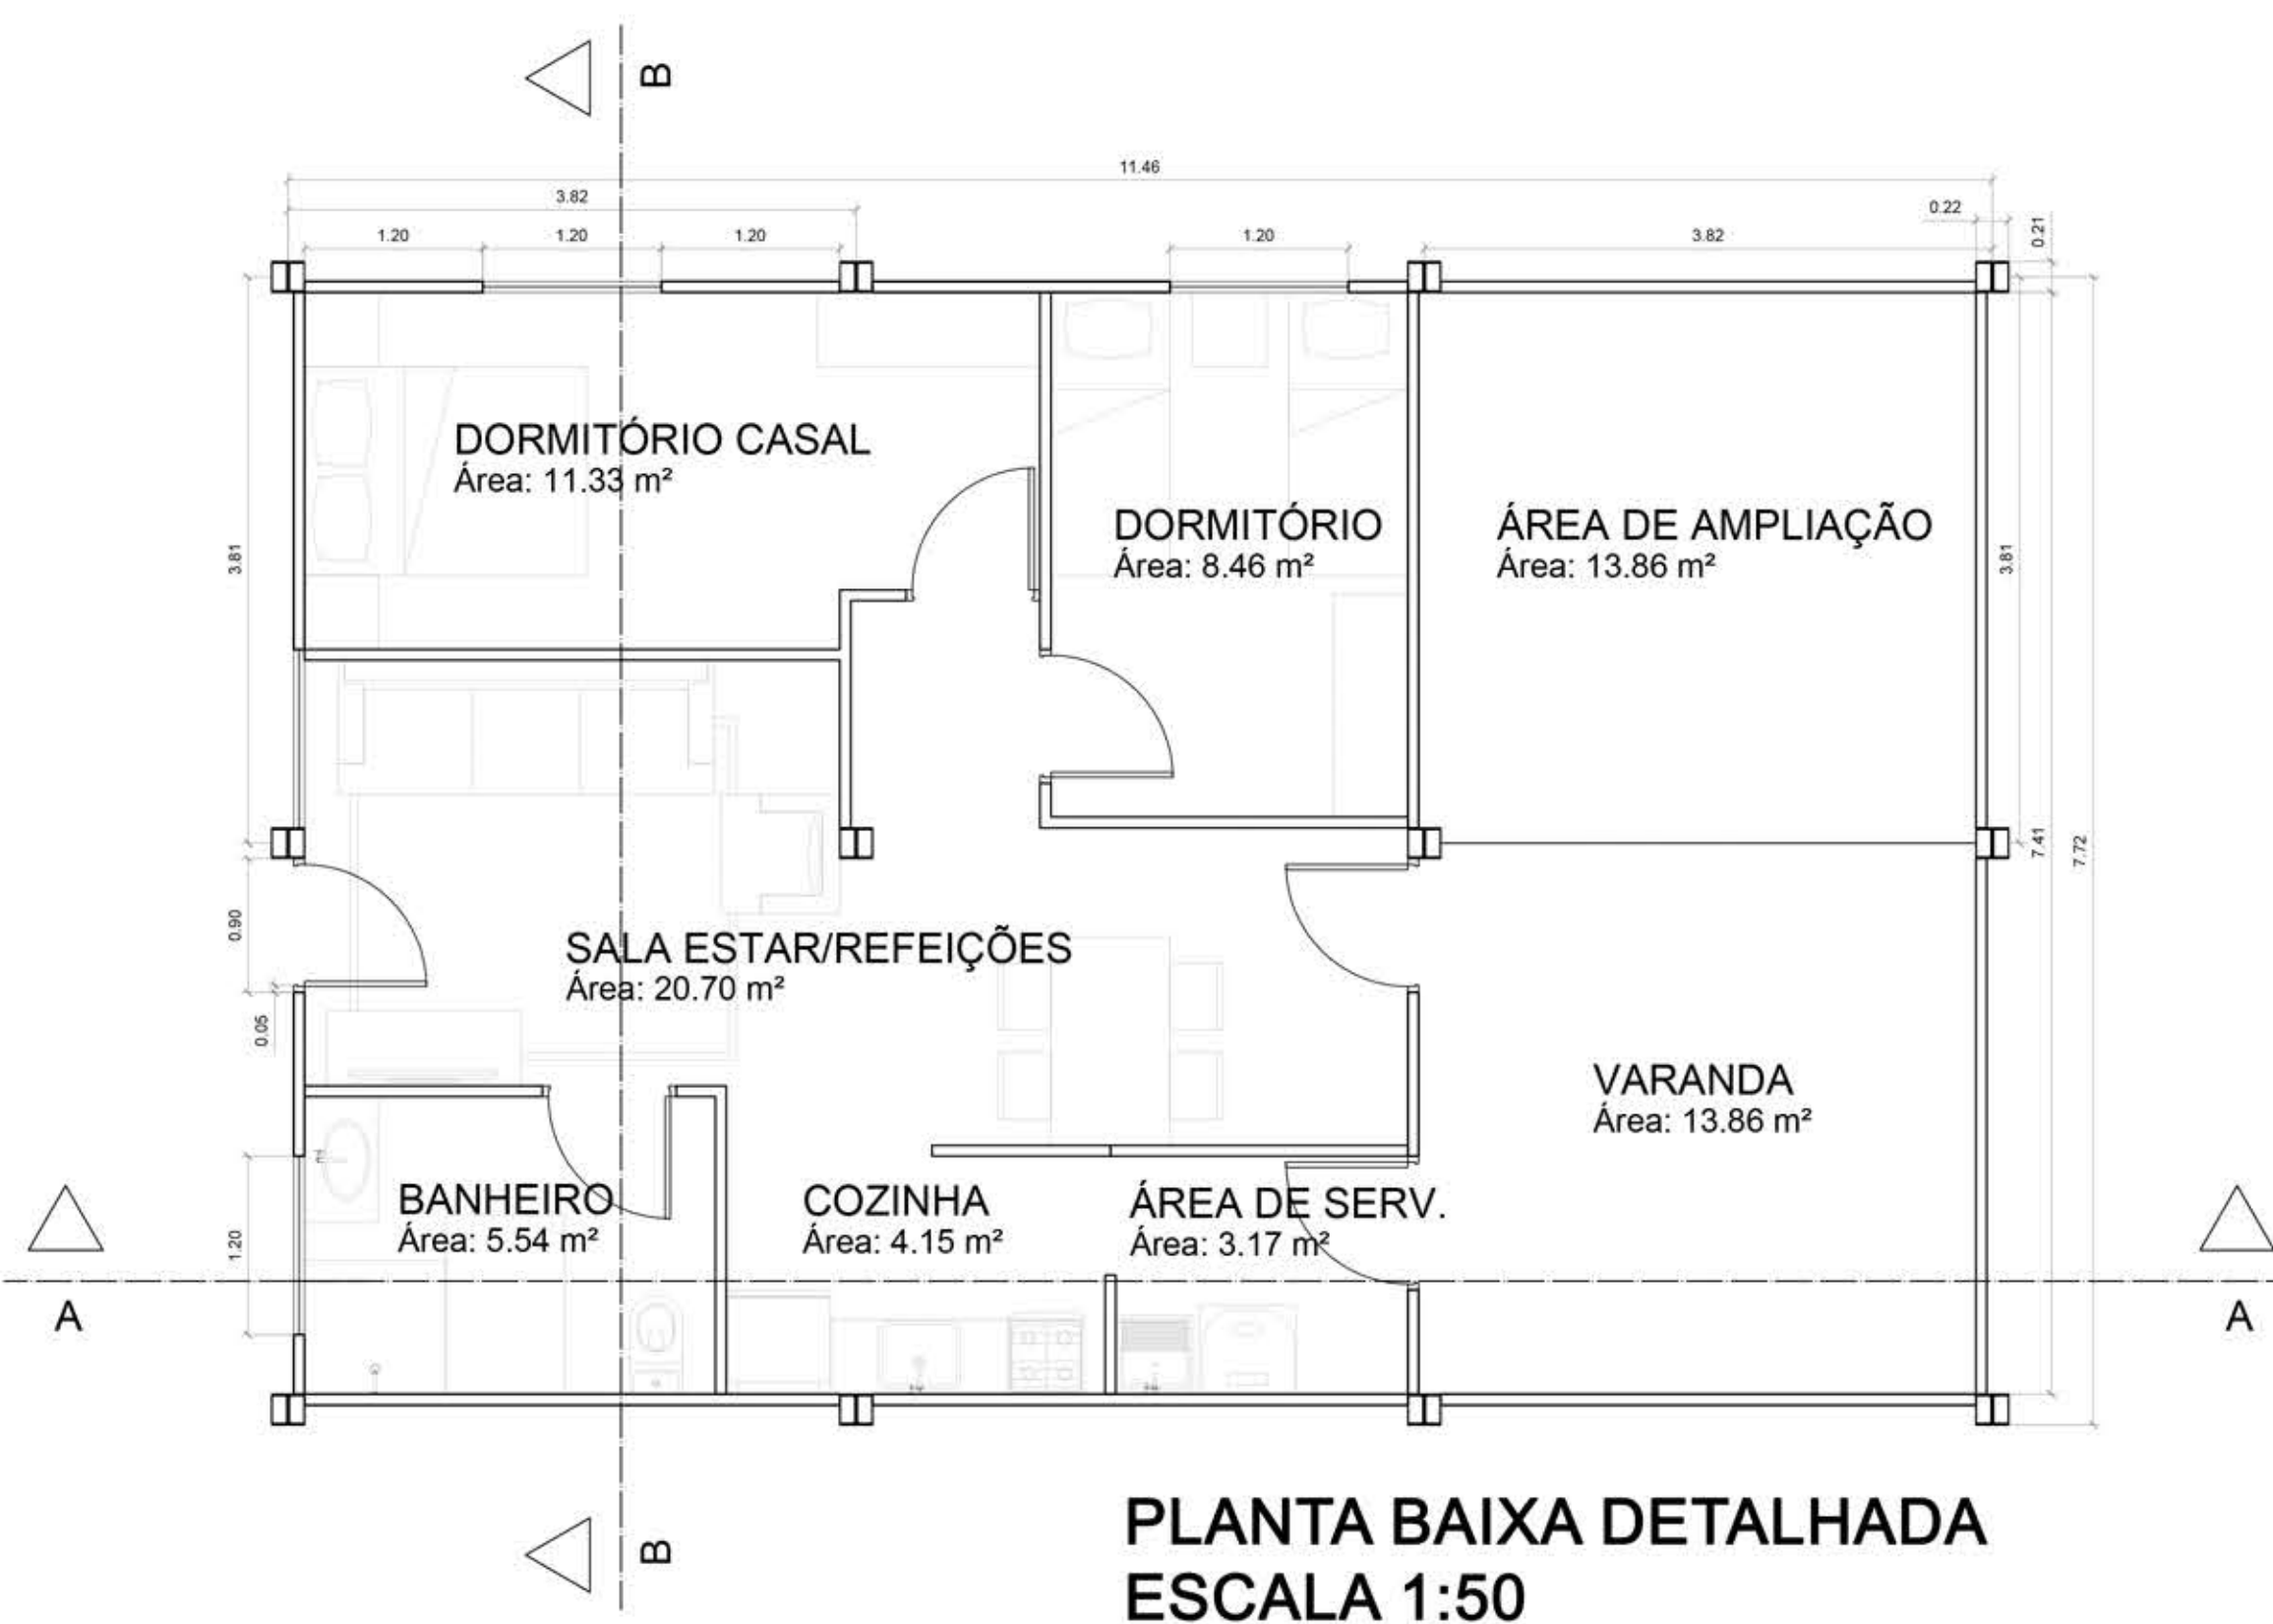


PLANTA BAIXA DETALHADA
ESCALA 1:50

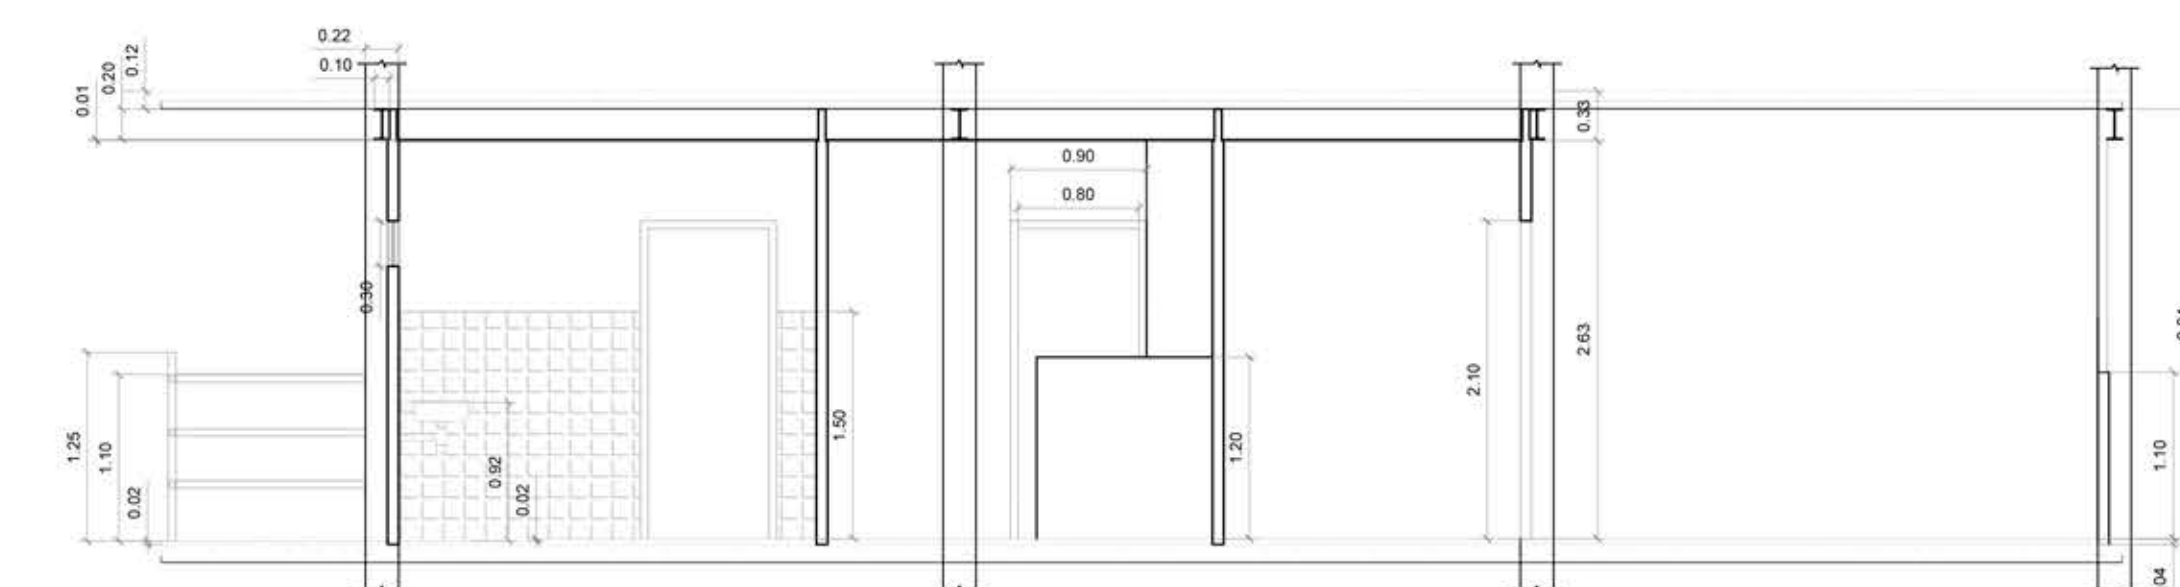

CORTE AA
ESCALA 1:50

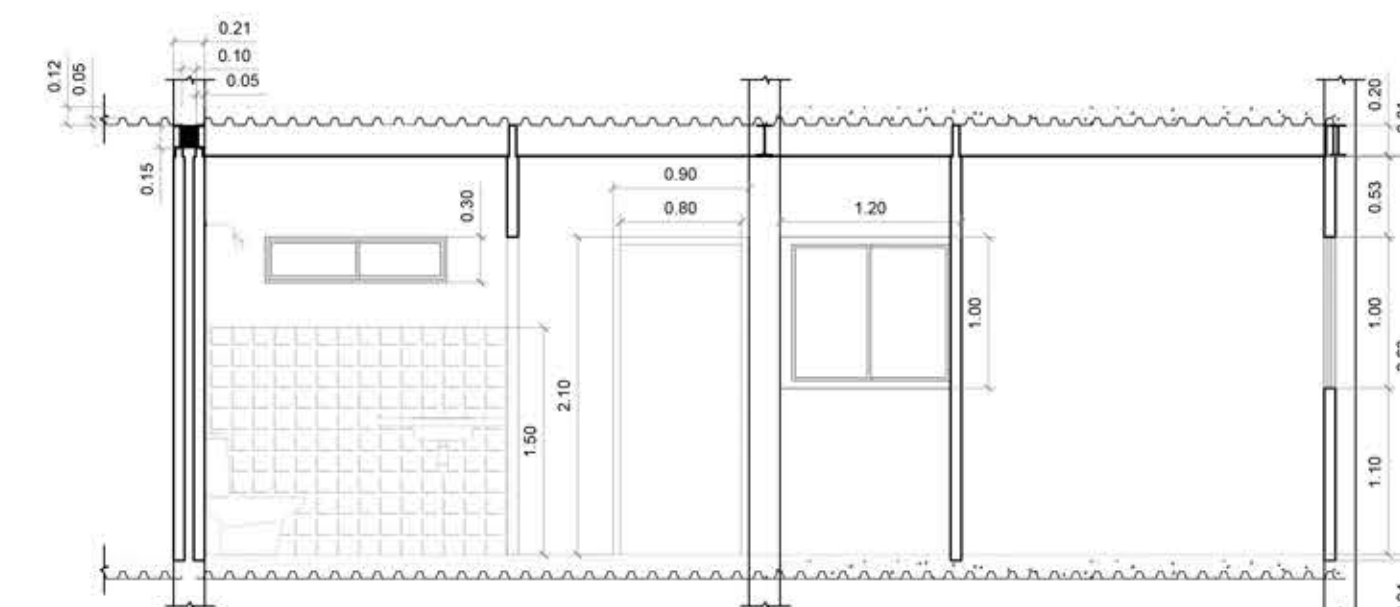

CORTE BB
ESCALA 1:50

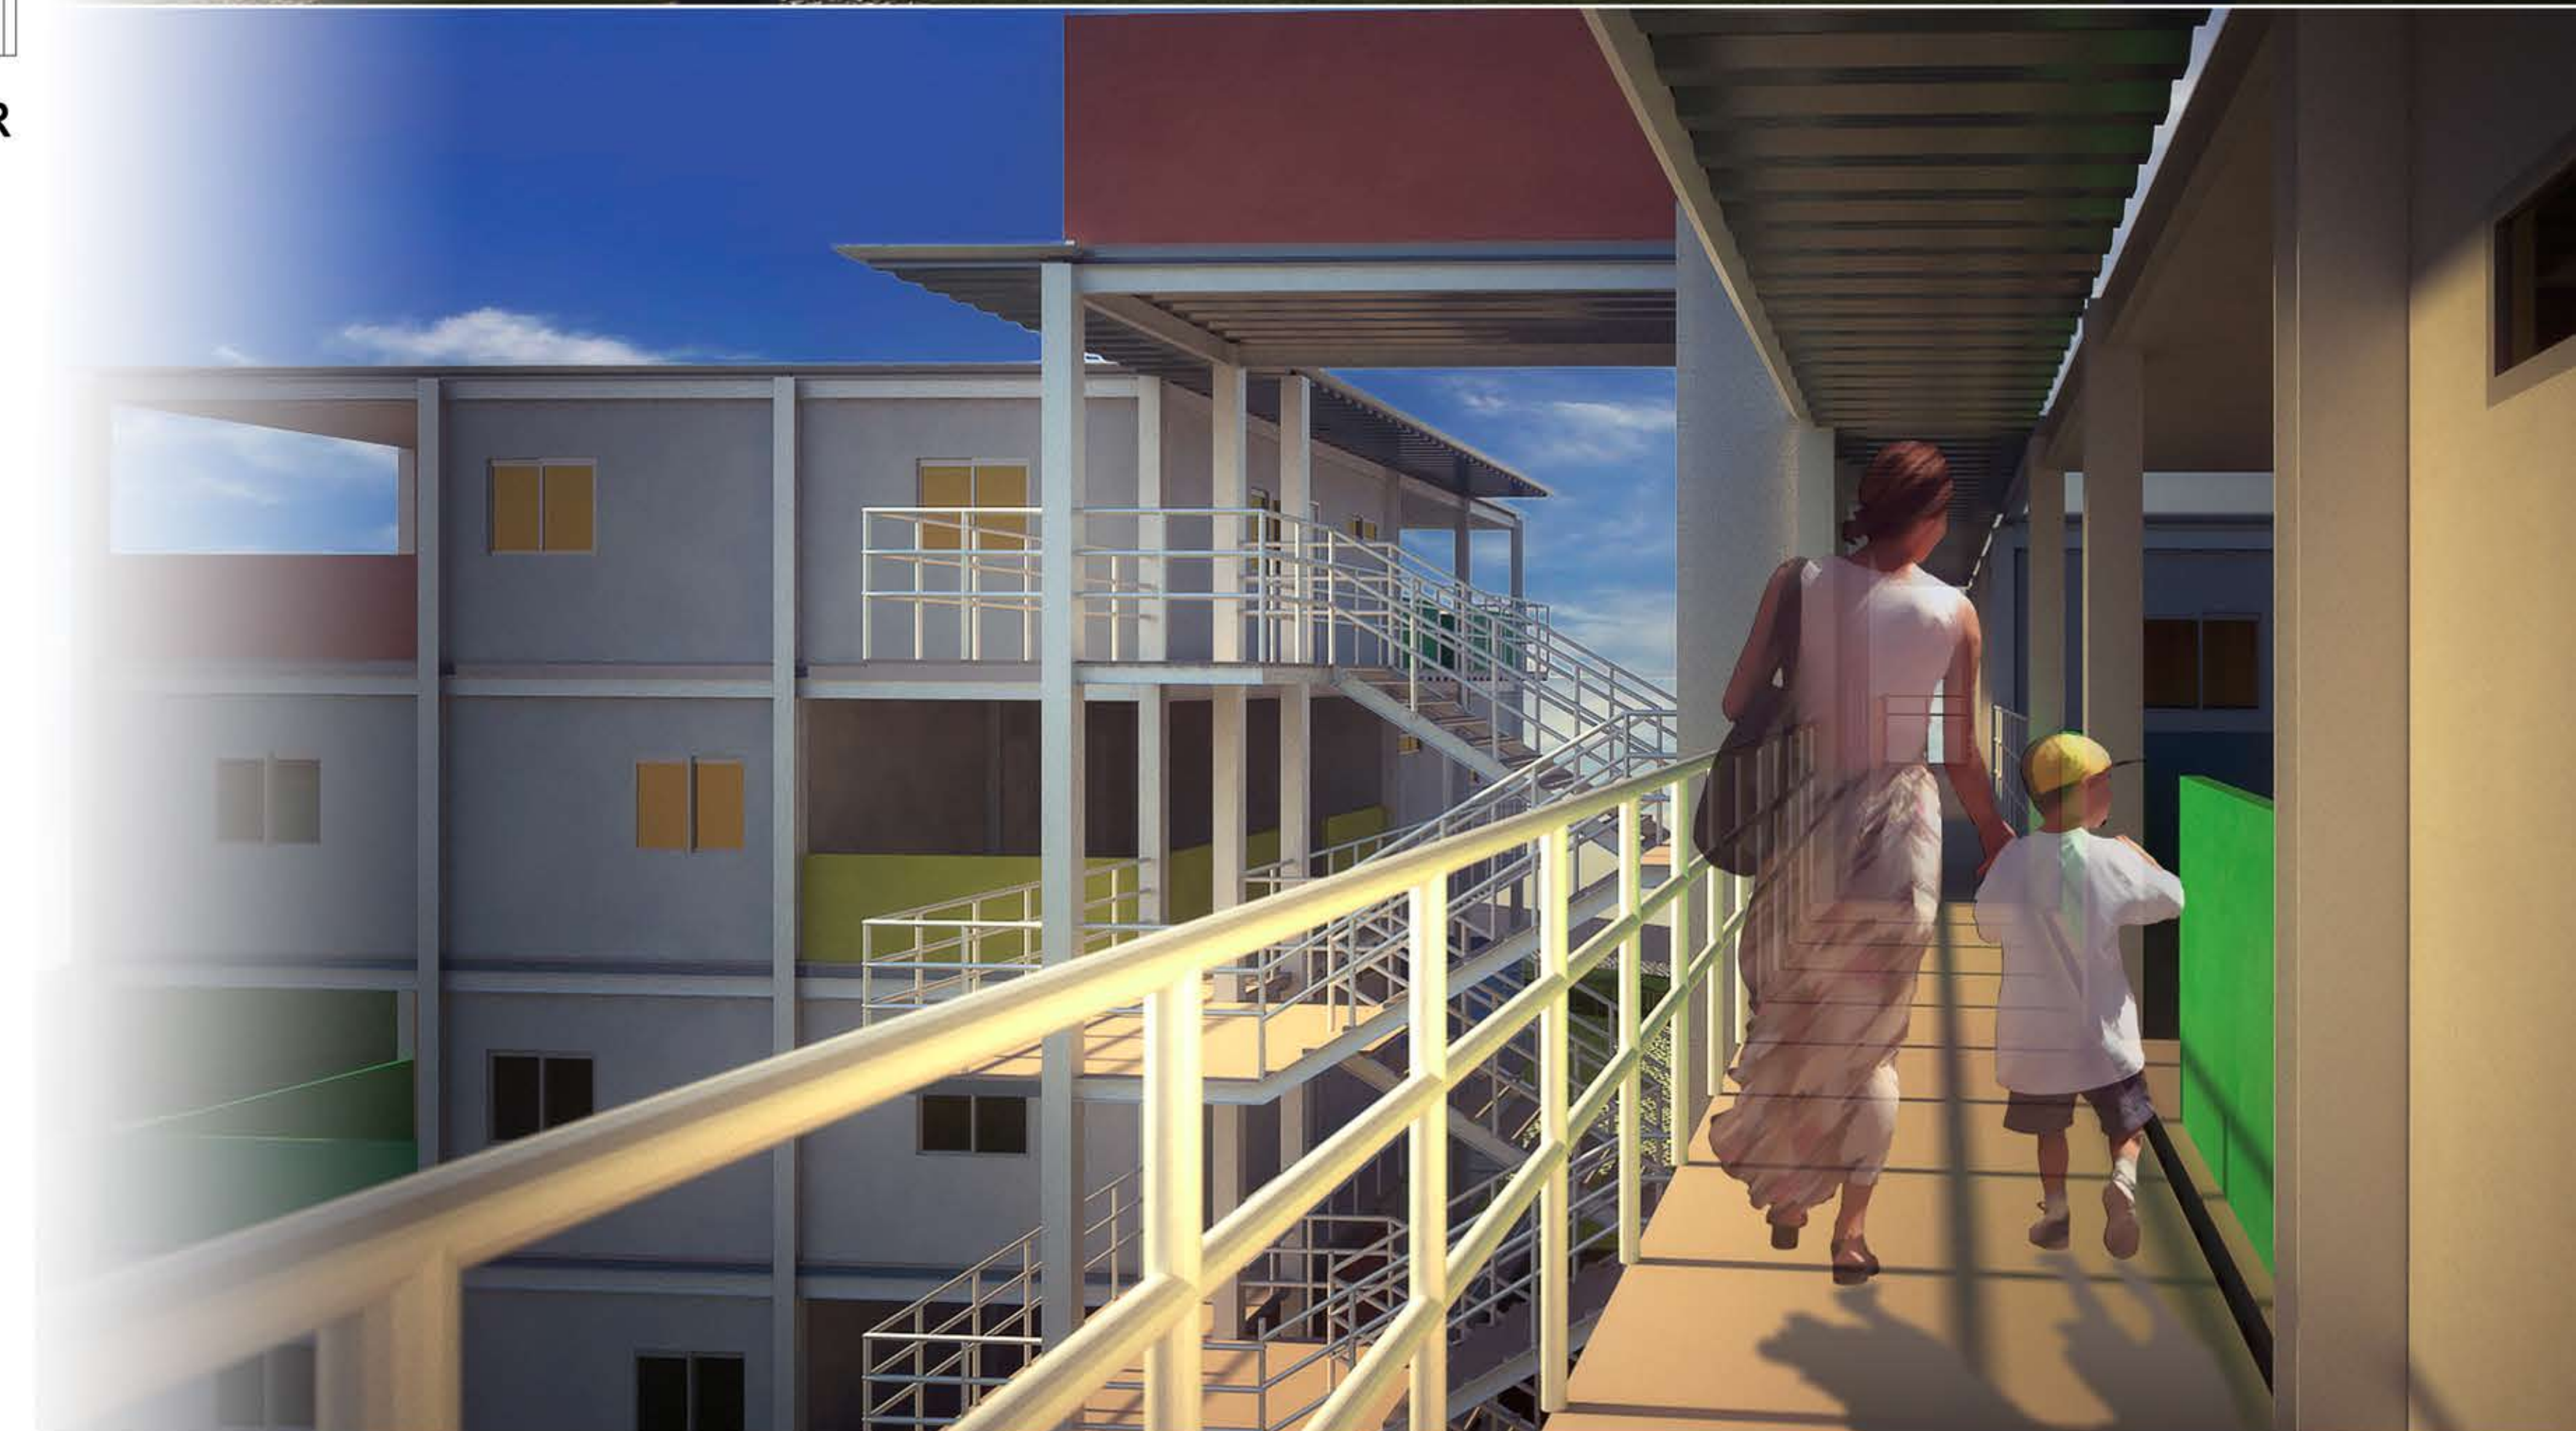

ELEVAÇÕES DO EDIFÍCIO, PLANTA DETALHADA E CORTES DA UNIDADE