



PLANTA BAIXA TÉRREO
ESCALA 1:500

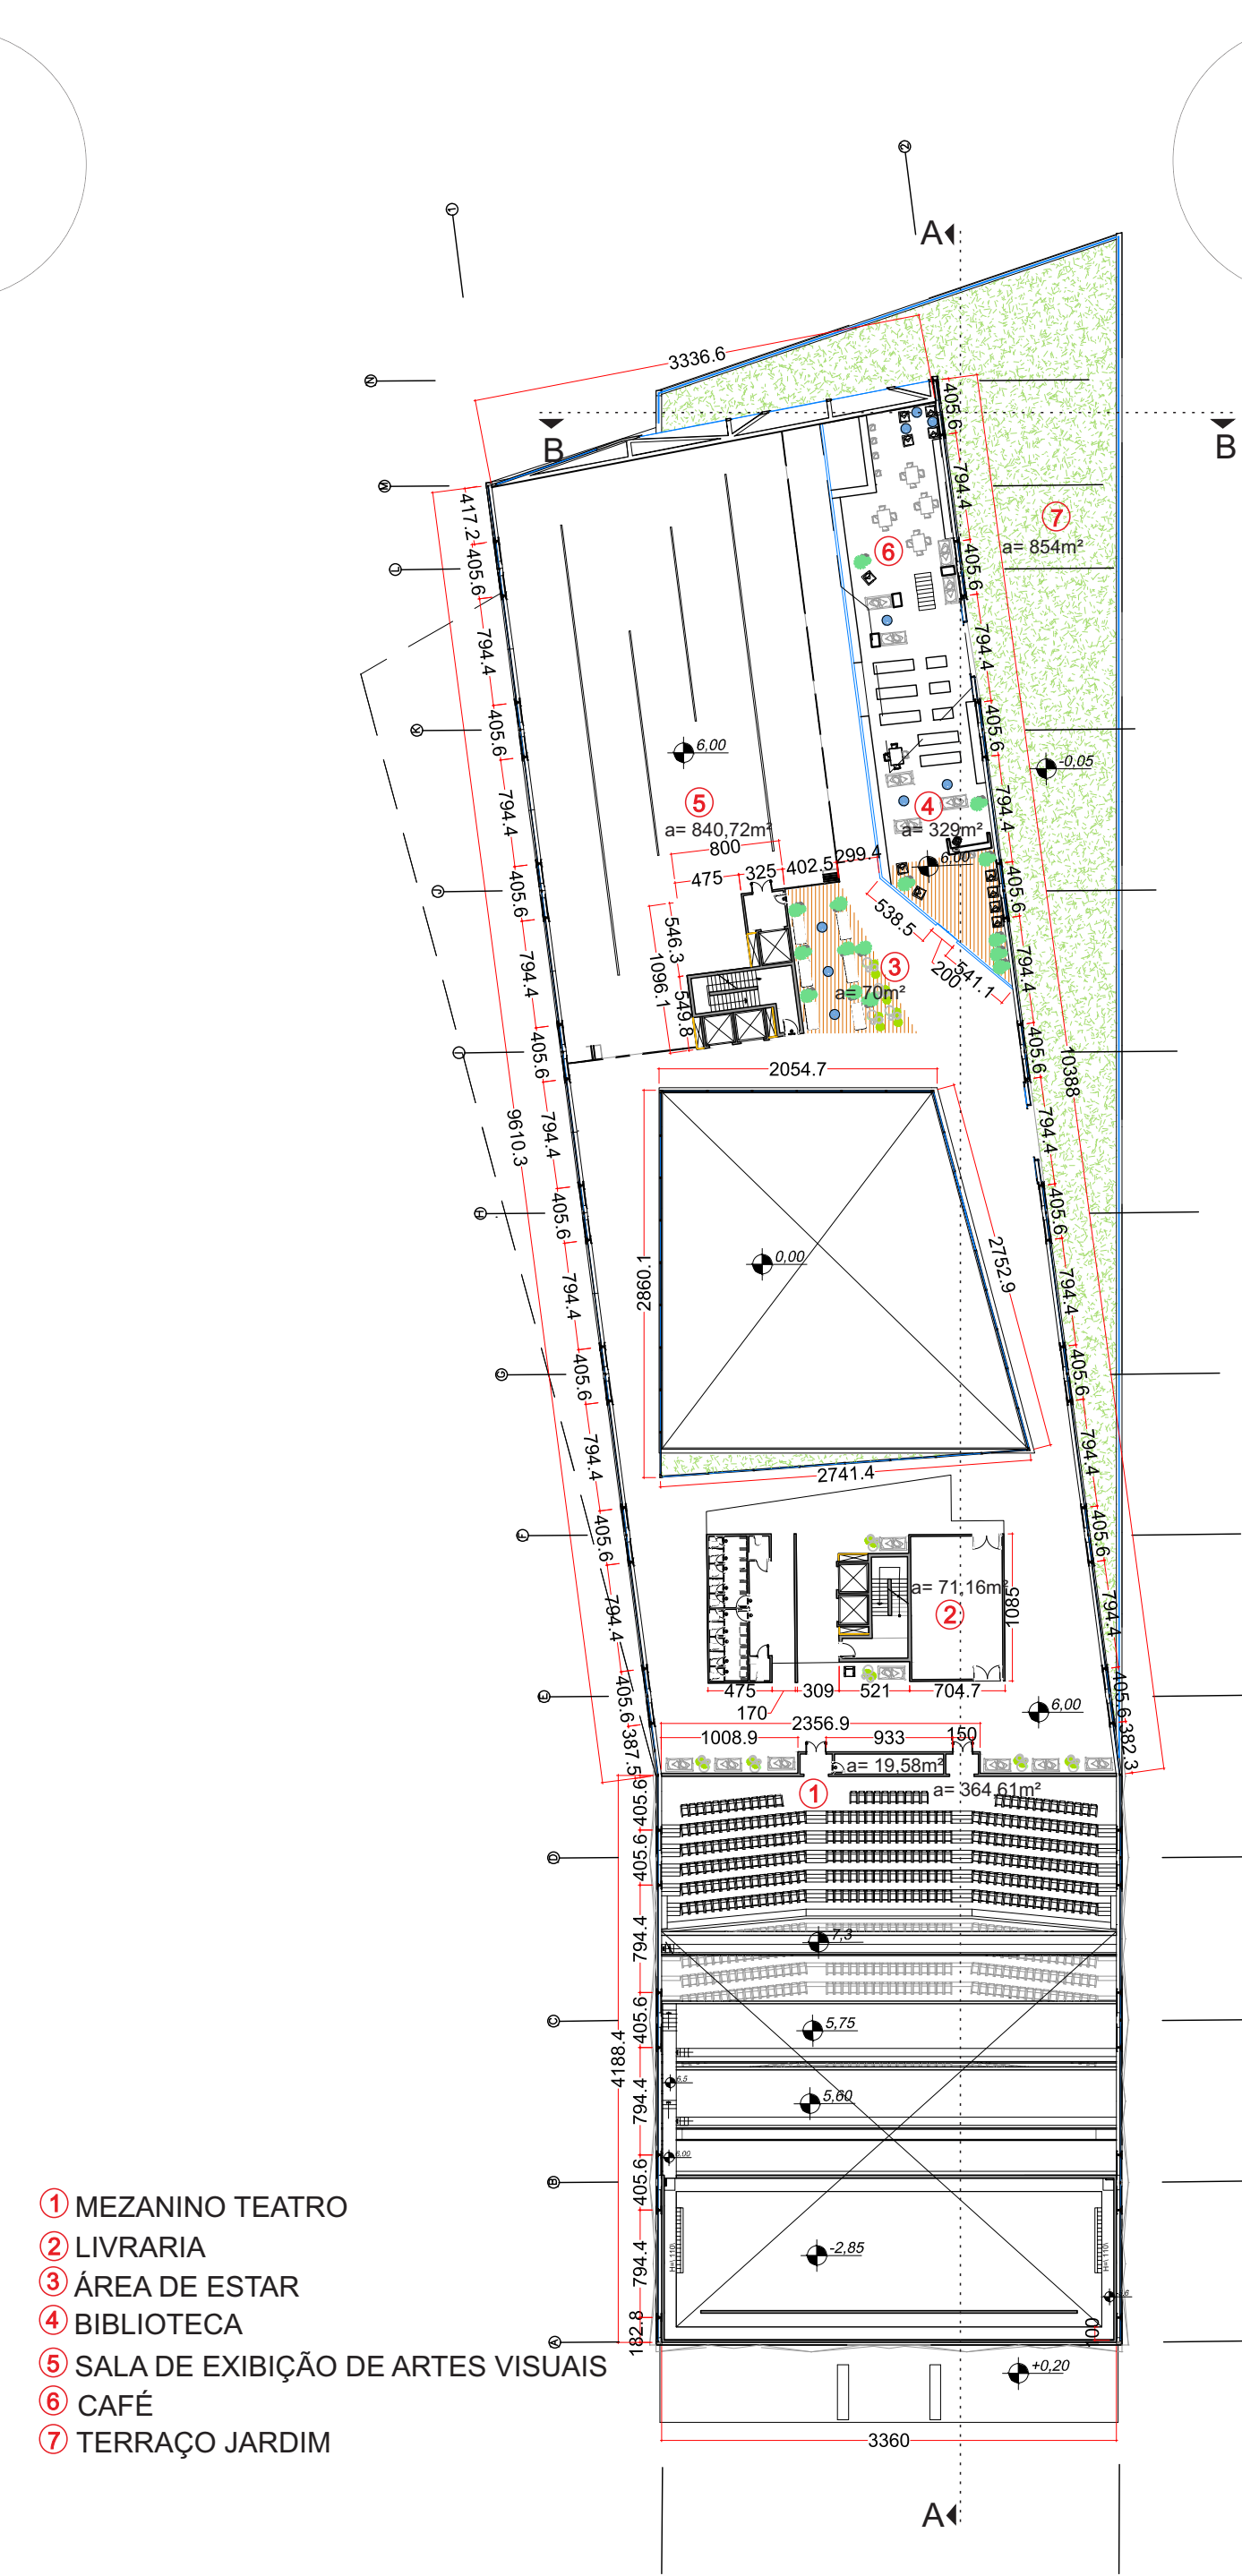


PLANTA BAIXA 2º PAVIMENTO
ESCALA 1:500

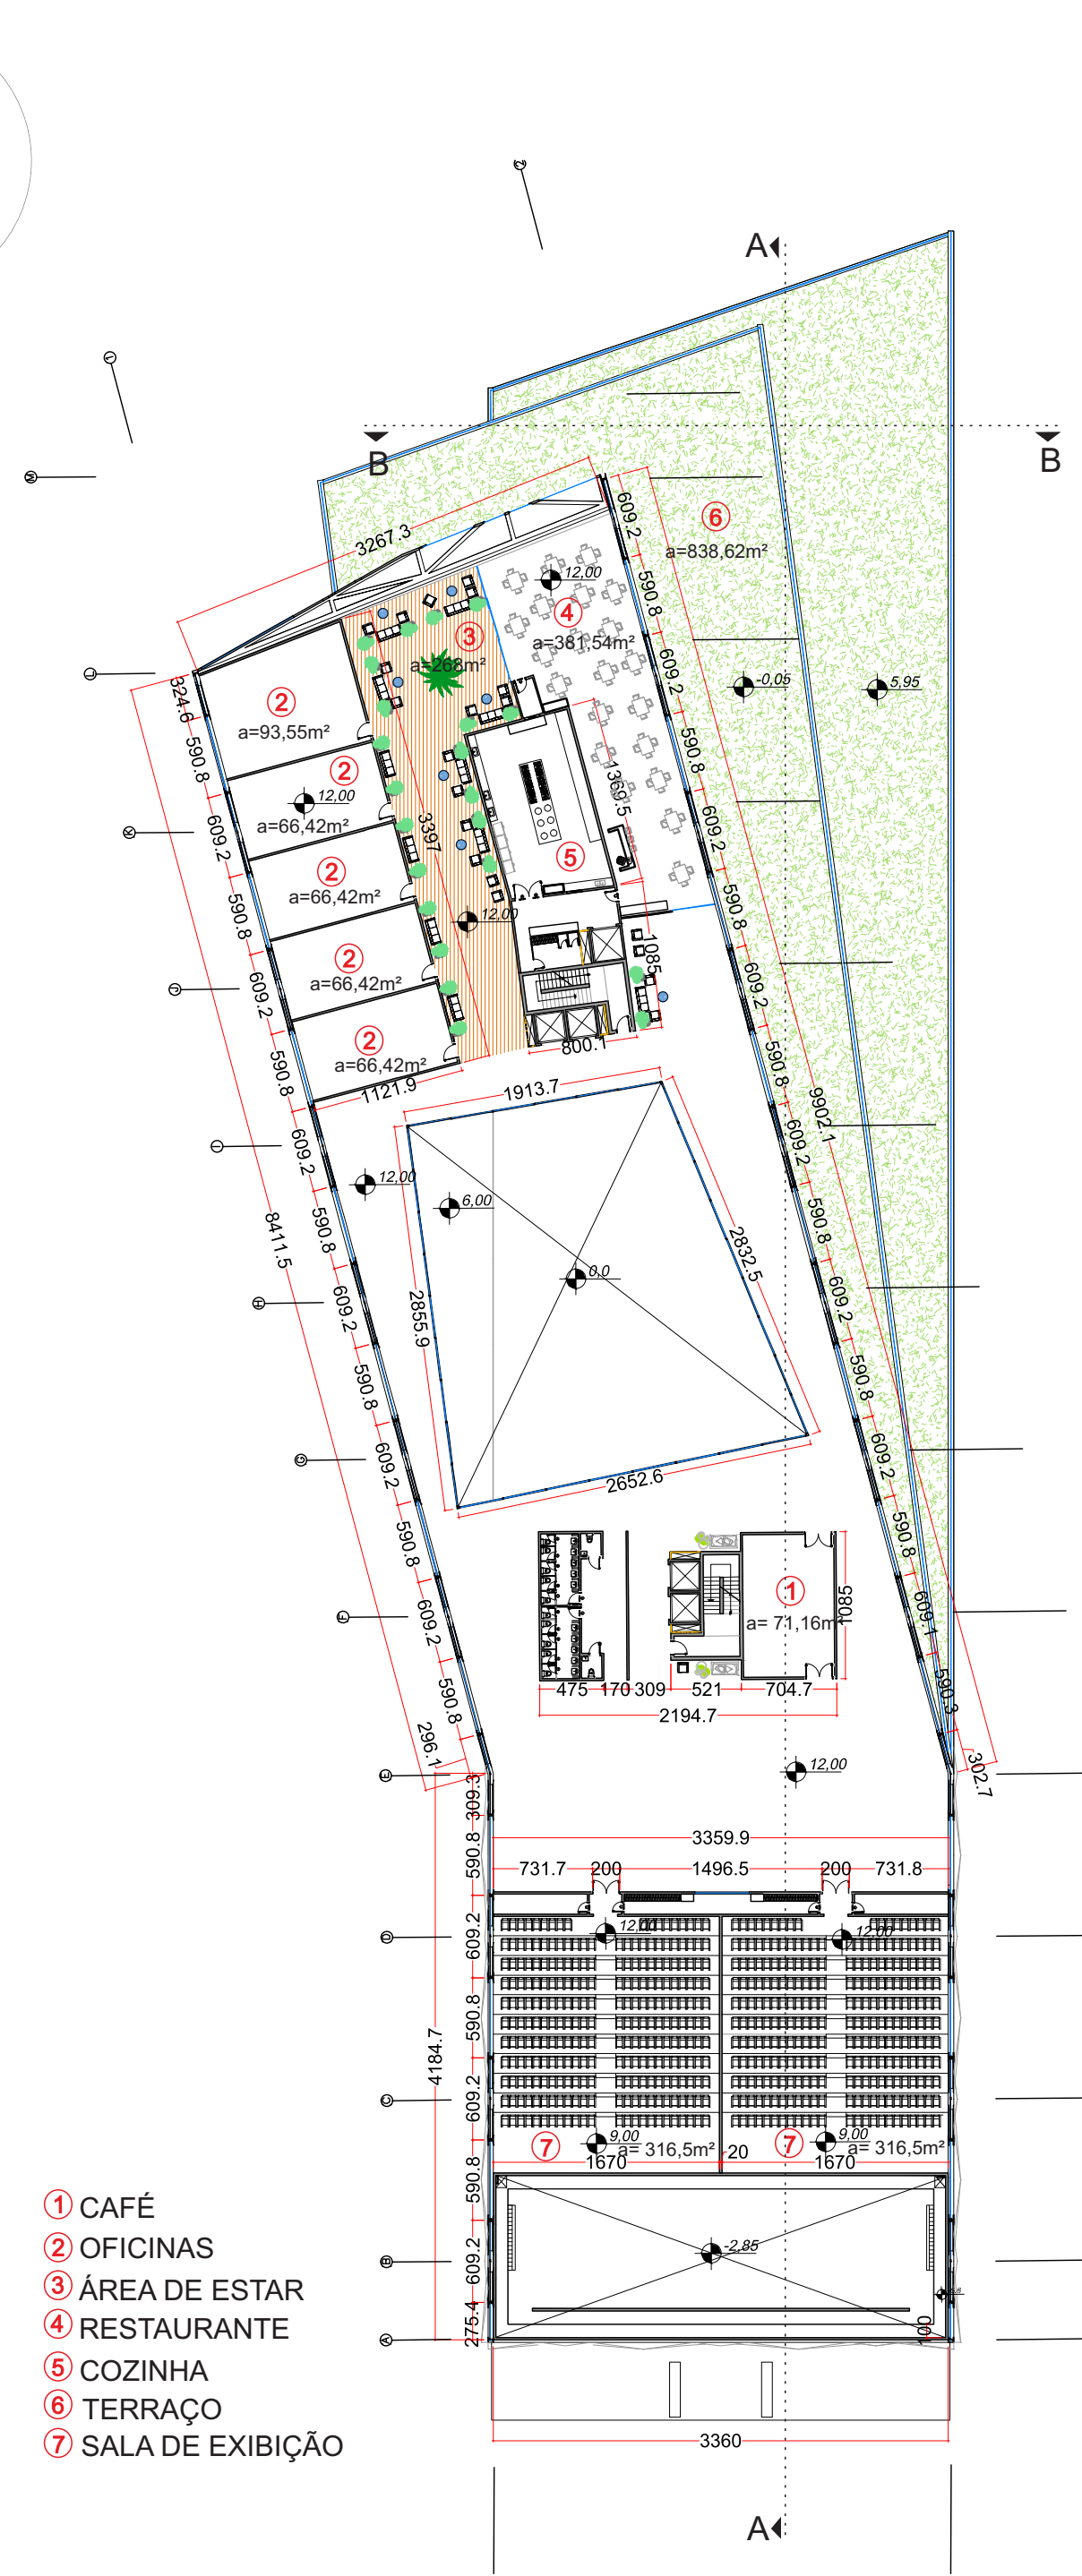

PLANTA BAIXA 3º PAVIMENTO
ESCALA 1:500



PLANTA BAIXA MEZANINO
ESCALA 1:500

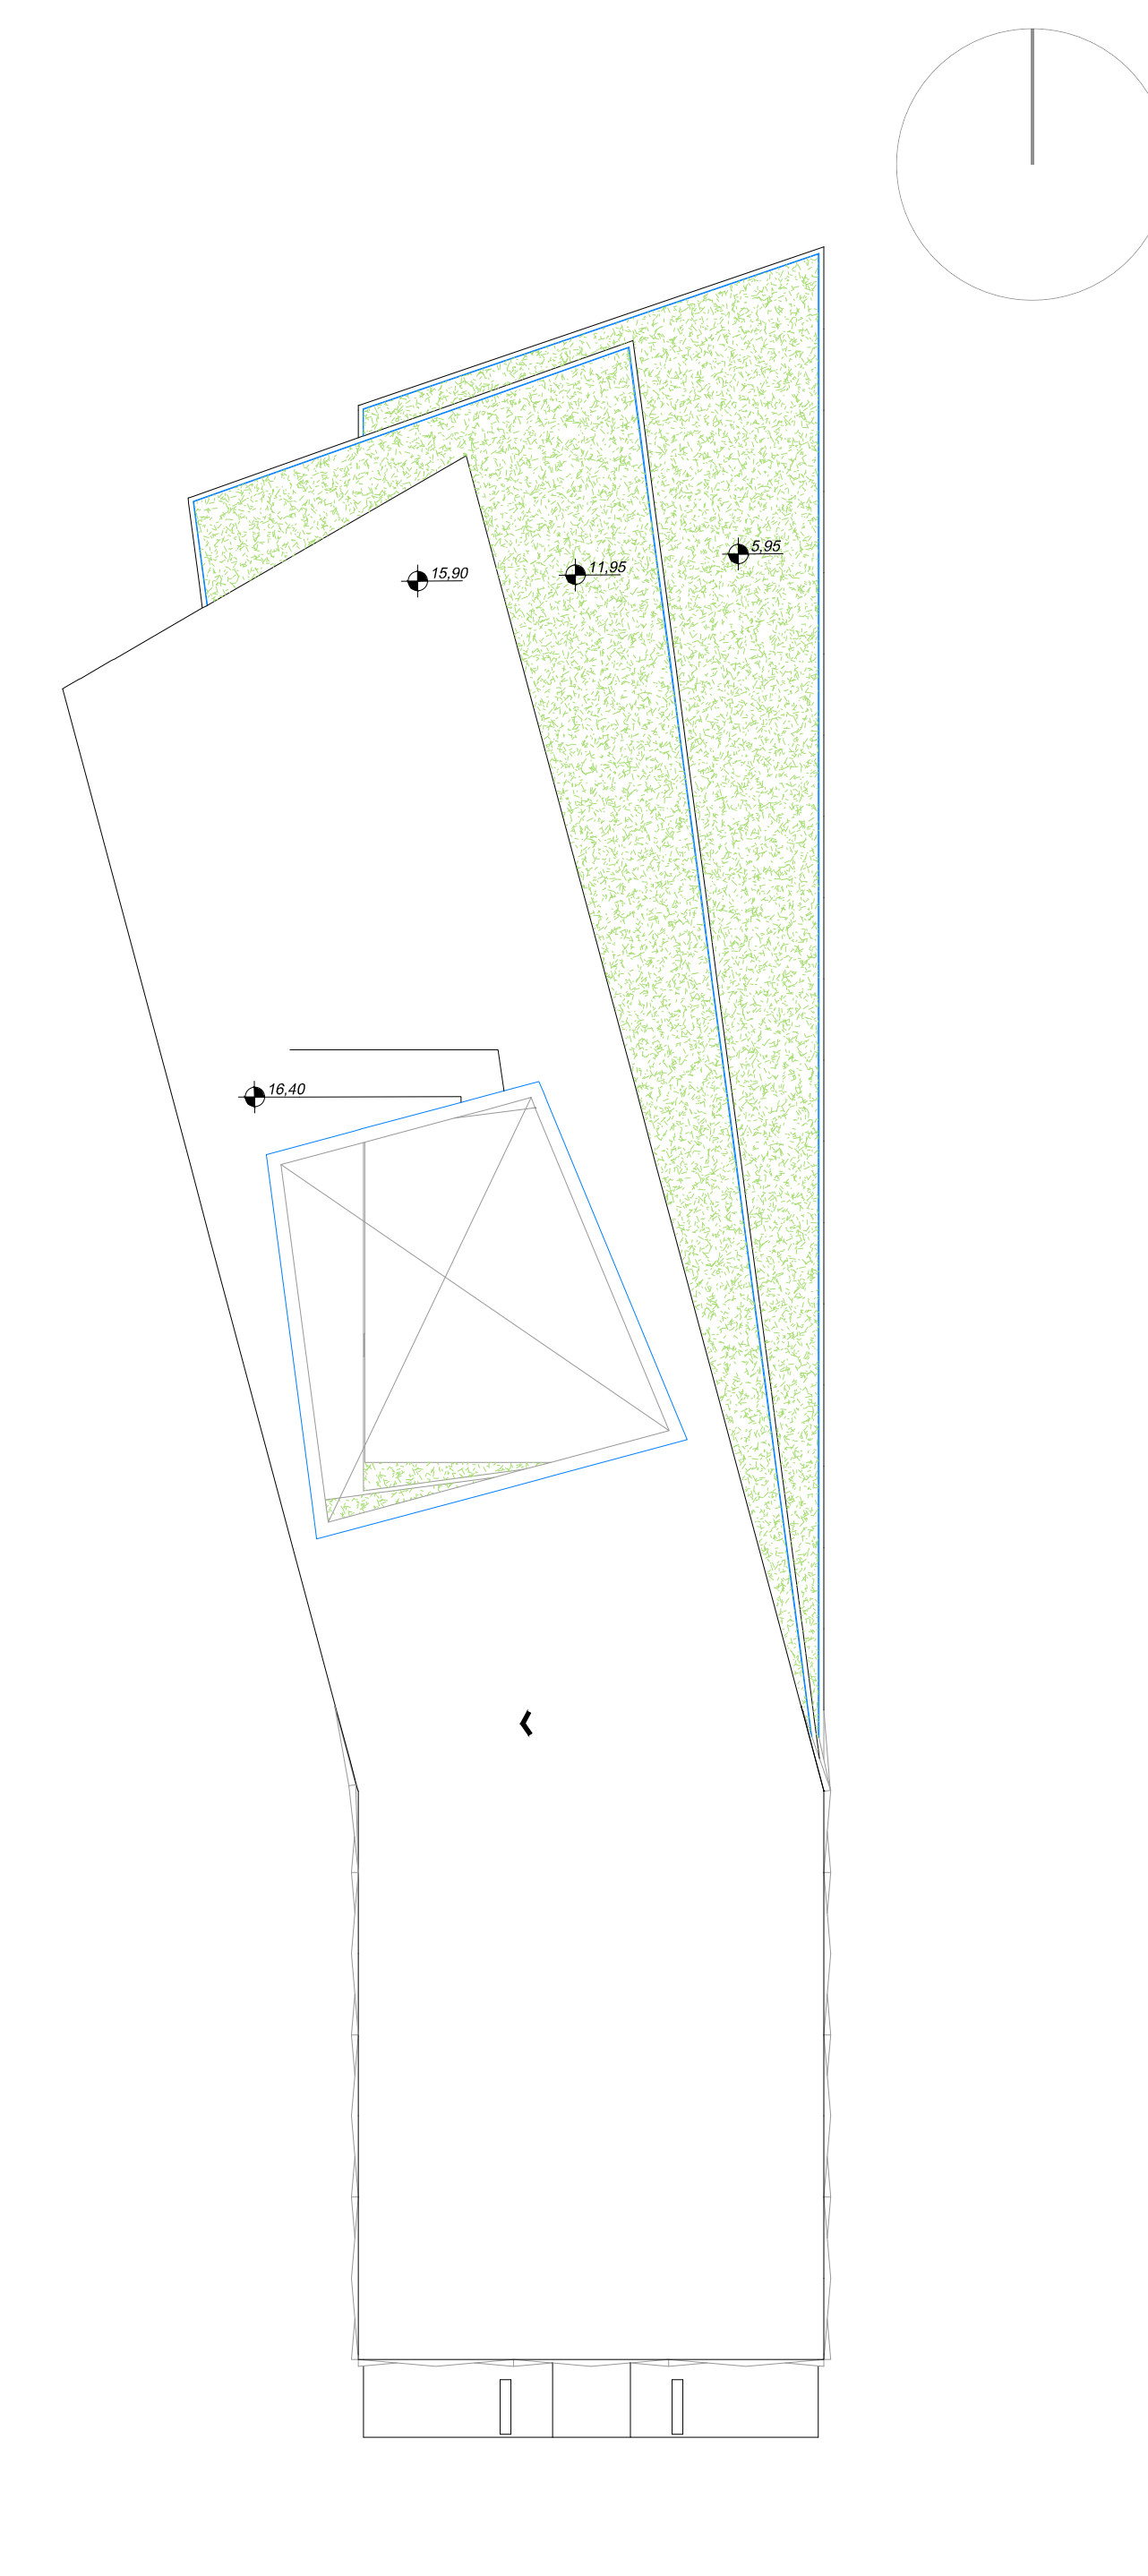

PLANTA COBERTURA
ESCALA 1:500