




**EXPOSIÇÃO**  
Planta Baixa  
esc. 1:200  
Pavimento Térreo

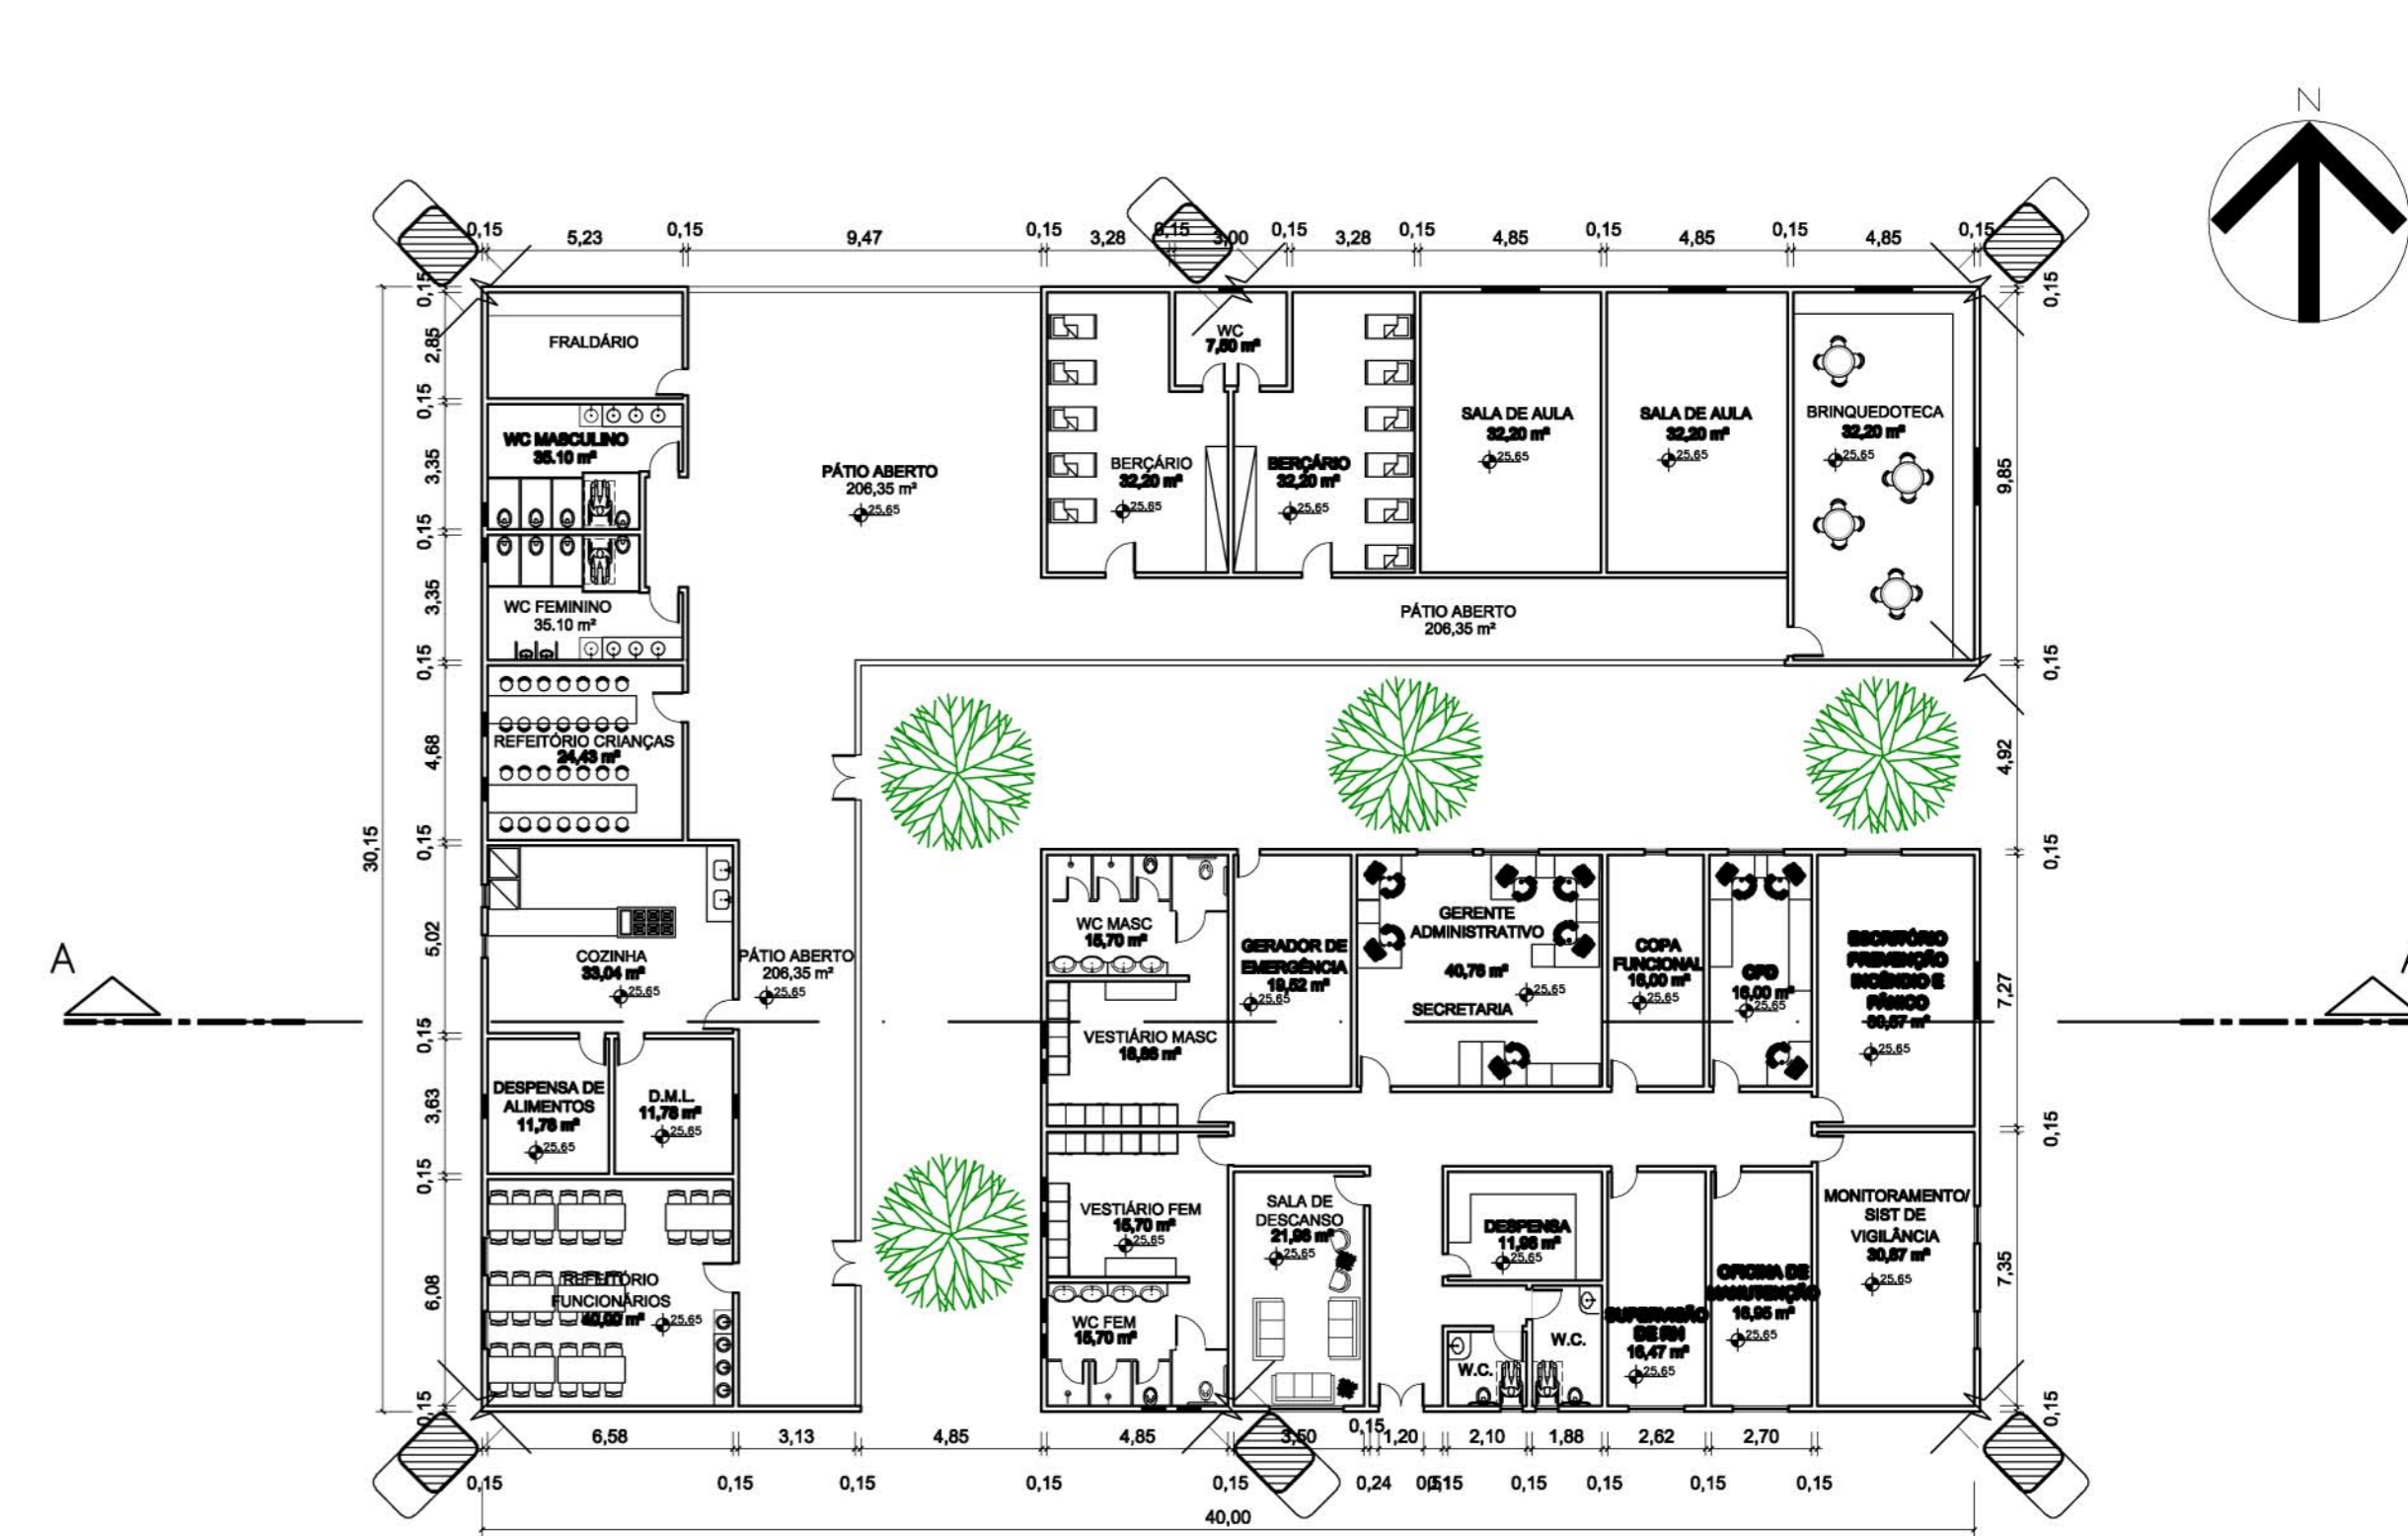

**ADMINISTRAÇÃO**  
Planta Baixa  
esc. 1:200  
Pavimento Térreo

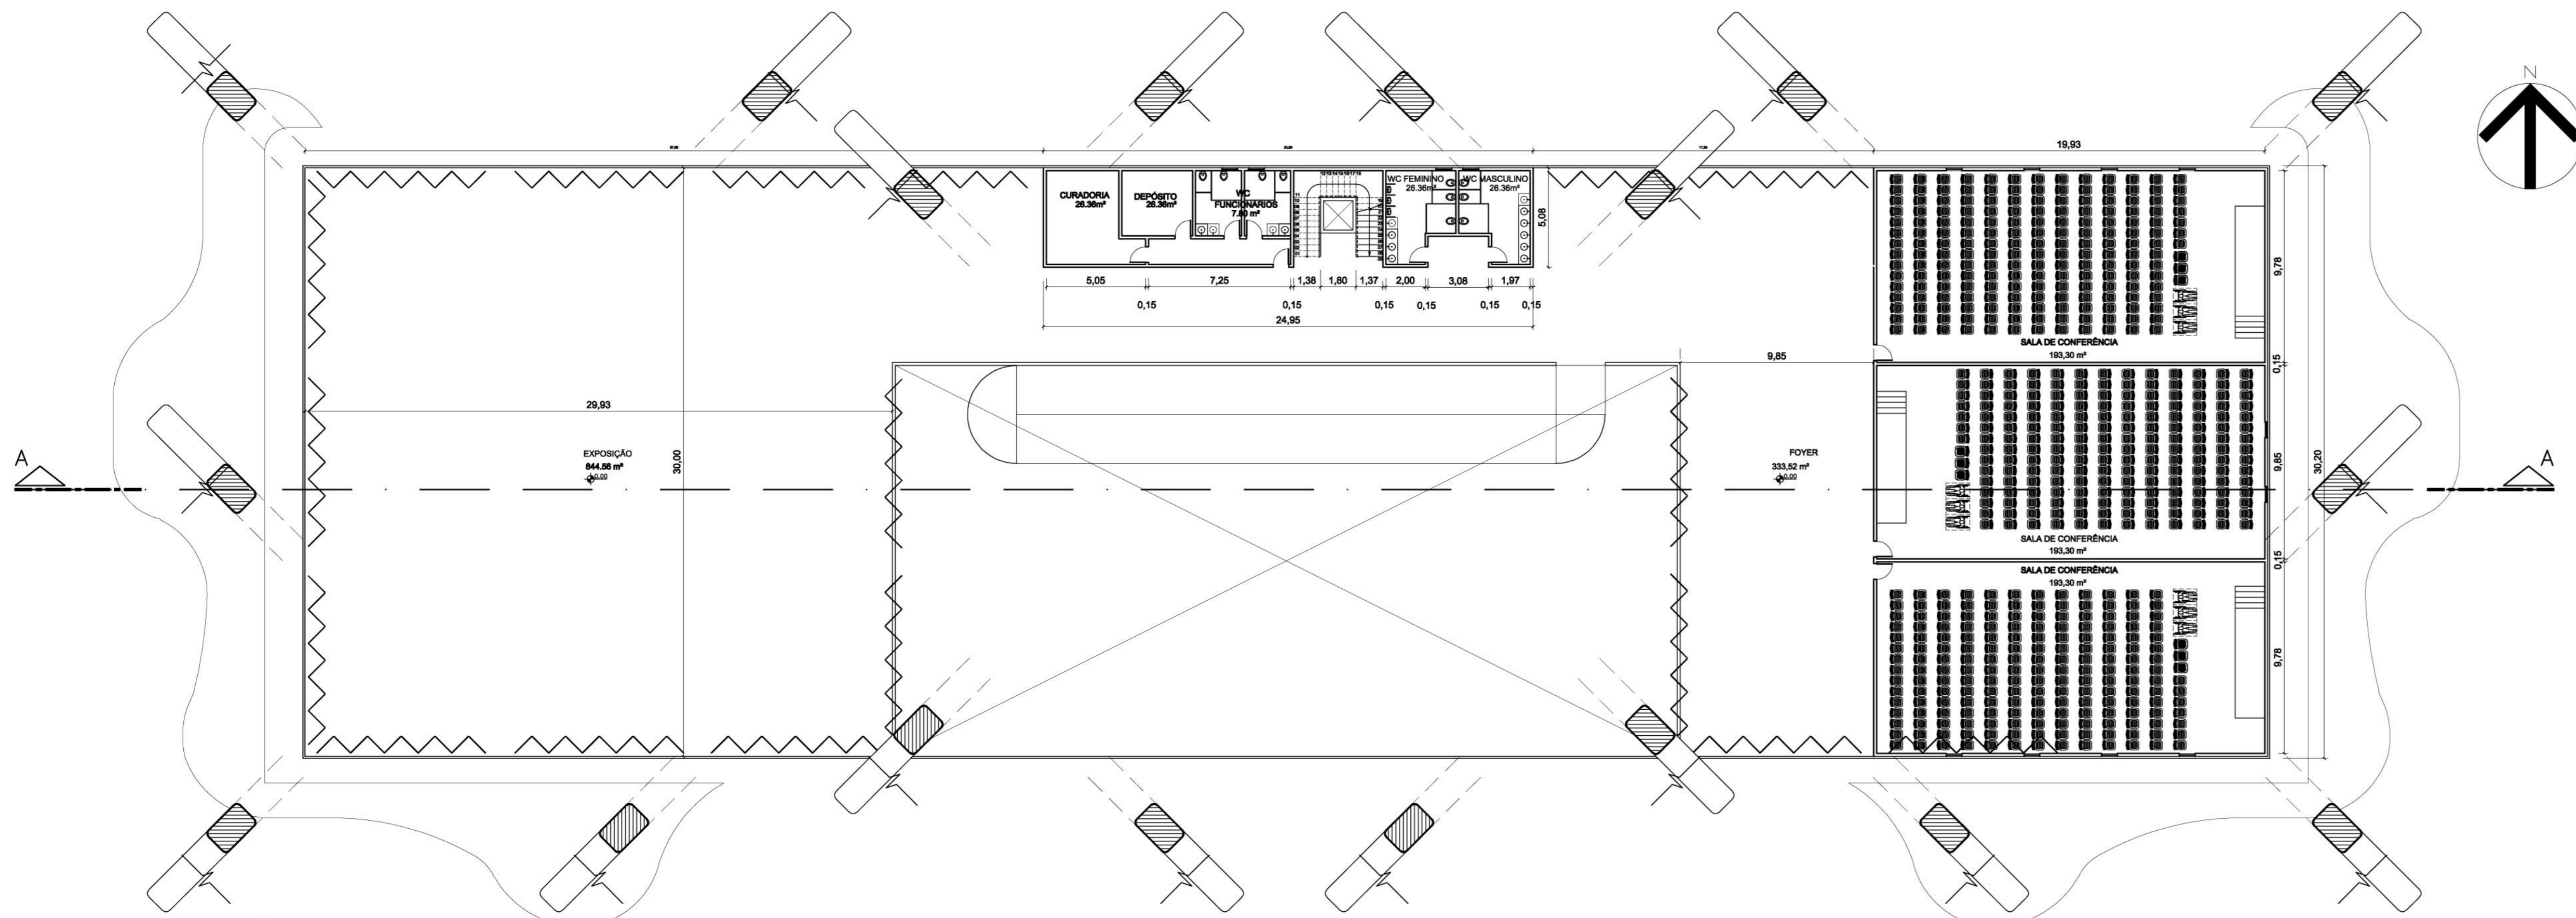

**EXPOSIÇÃO**  
Planta Baixa  
esc. 1:200  
Pavimento Superior

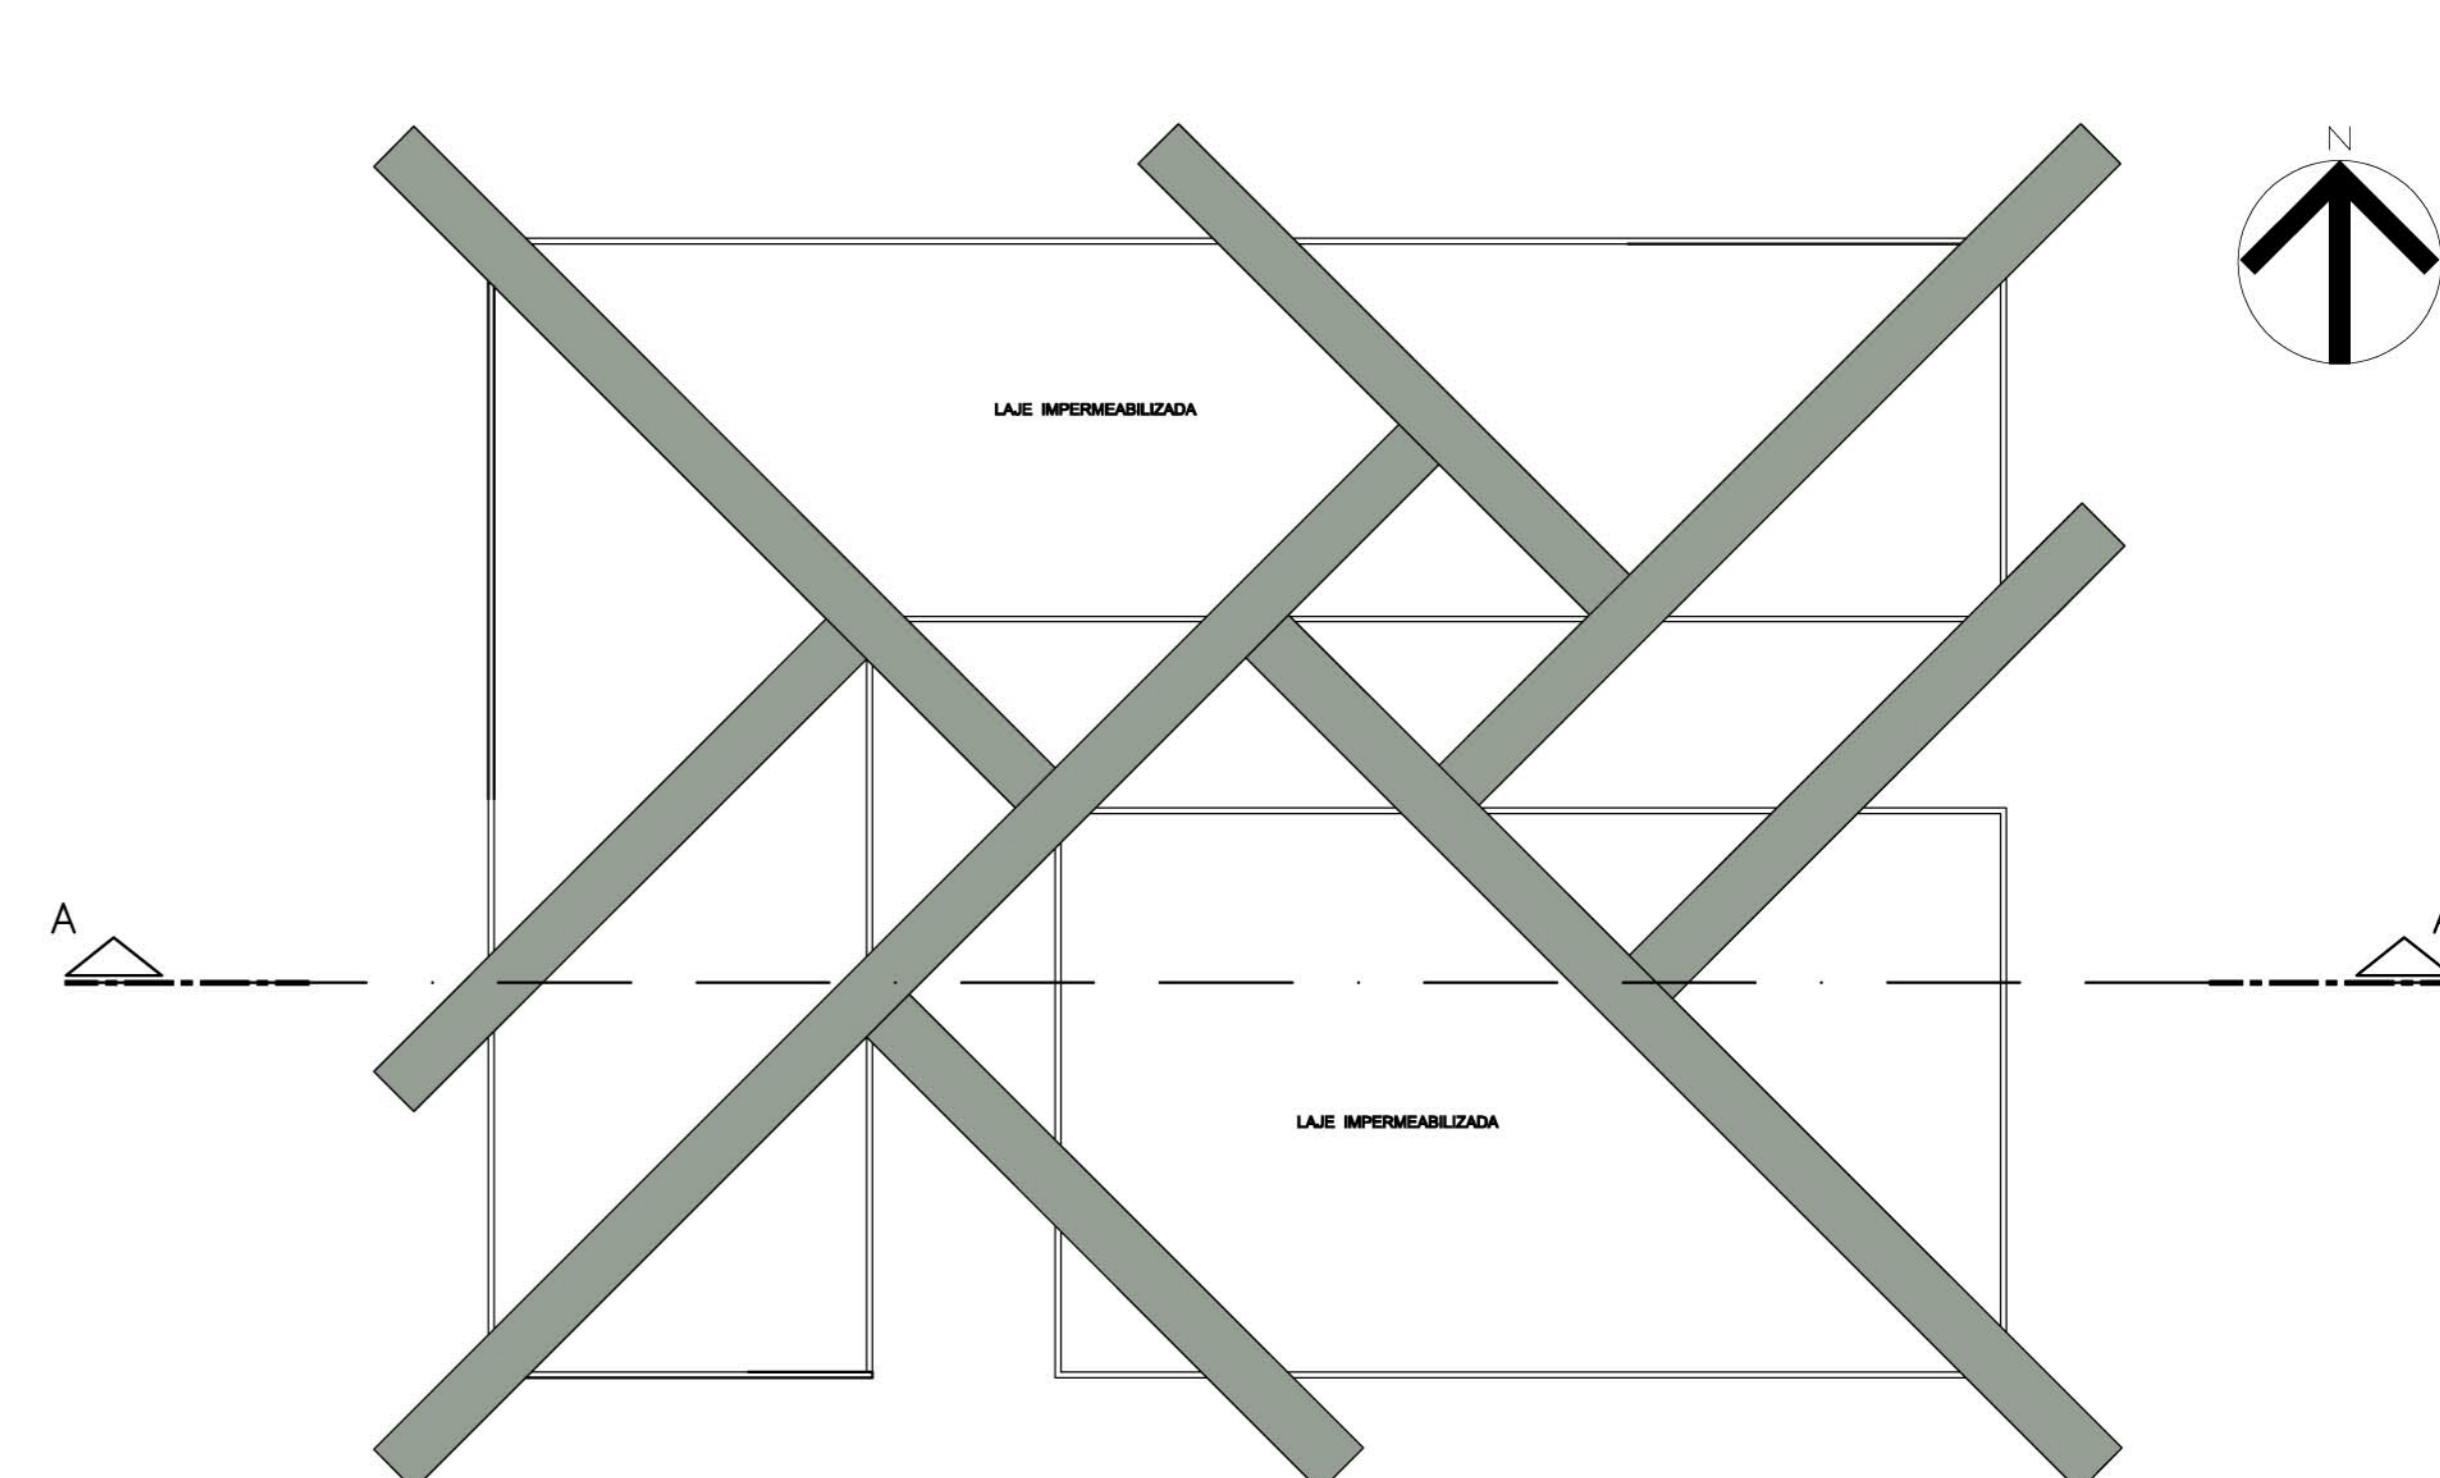

**ADMINISTRAÇÃO**  
Planta Baixa  
esc. 1:200  
Cobertura