


ENTRETENIMENTO
Planta Baixa


esc. 1:200
Cobertura/ Jardim

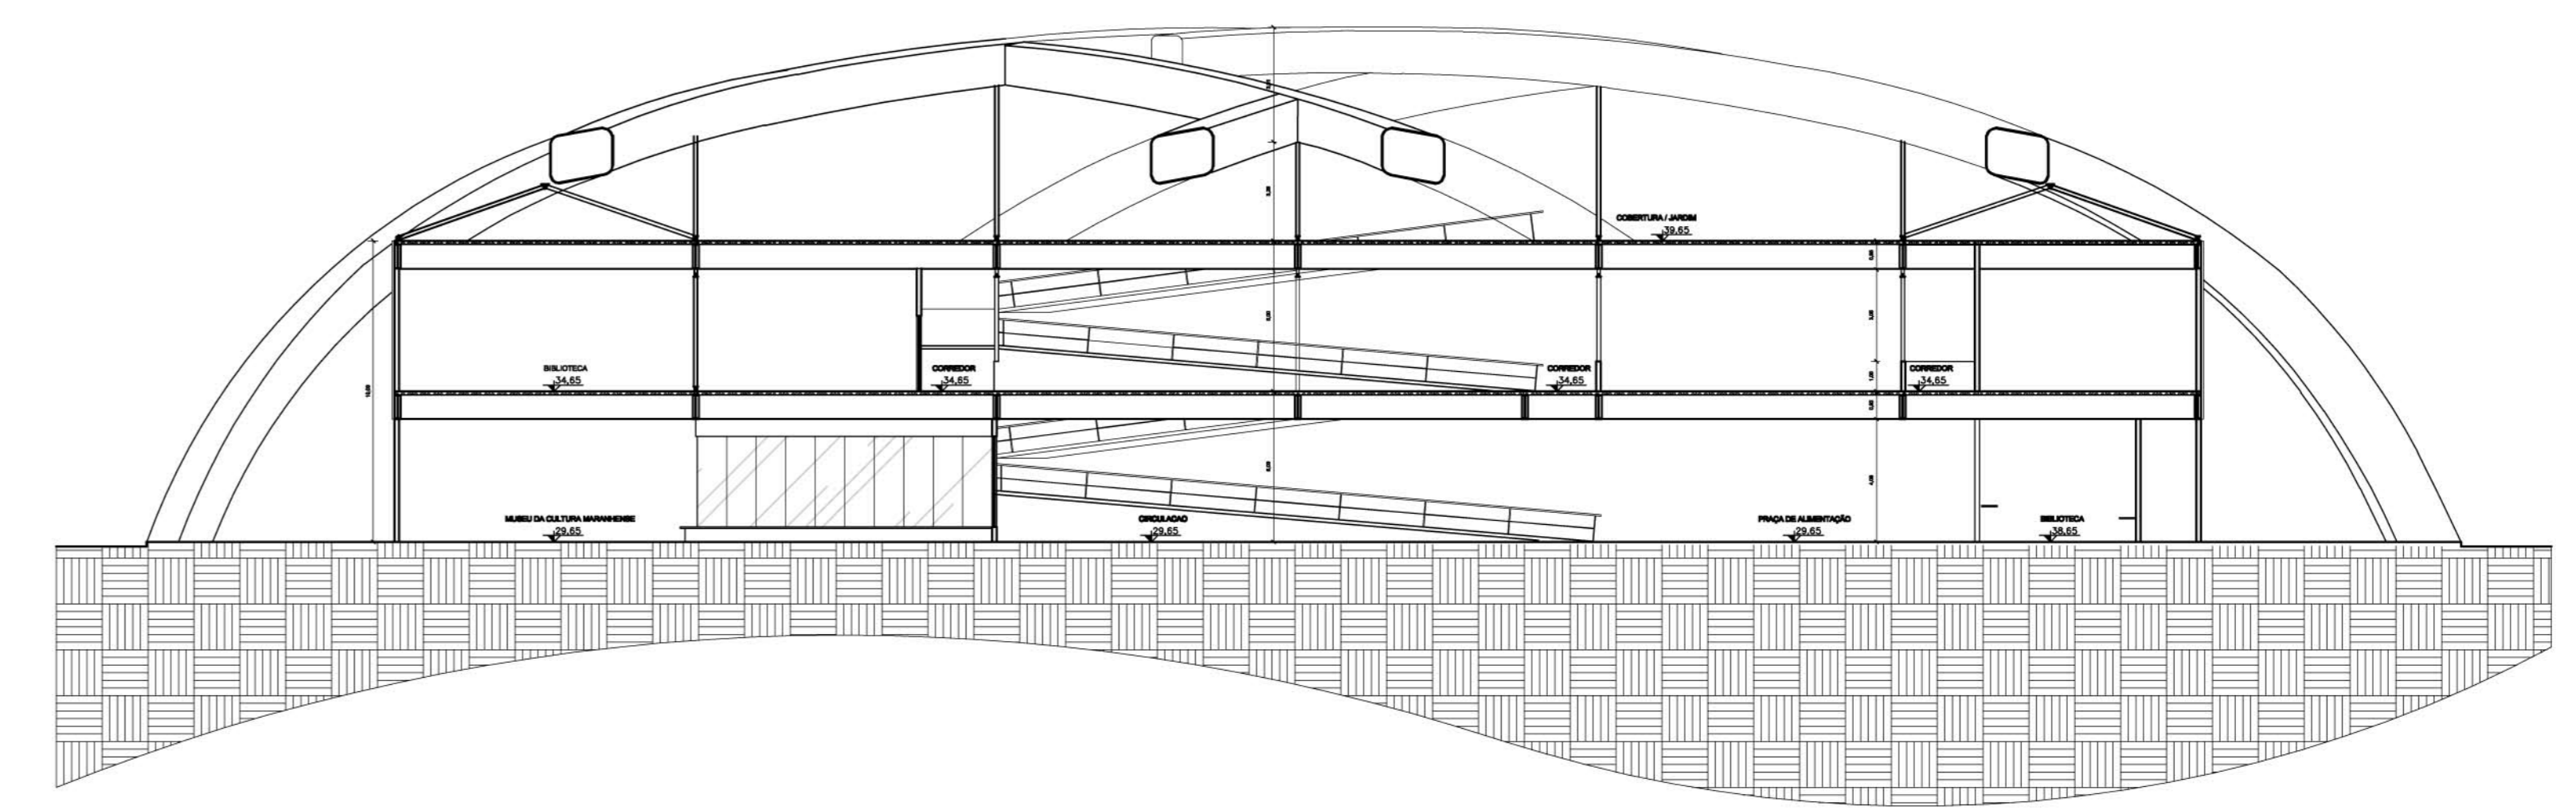

ENTRETENIMENTO

Corte

esc. 1:200
AA

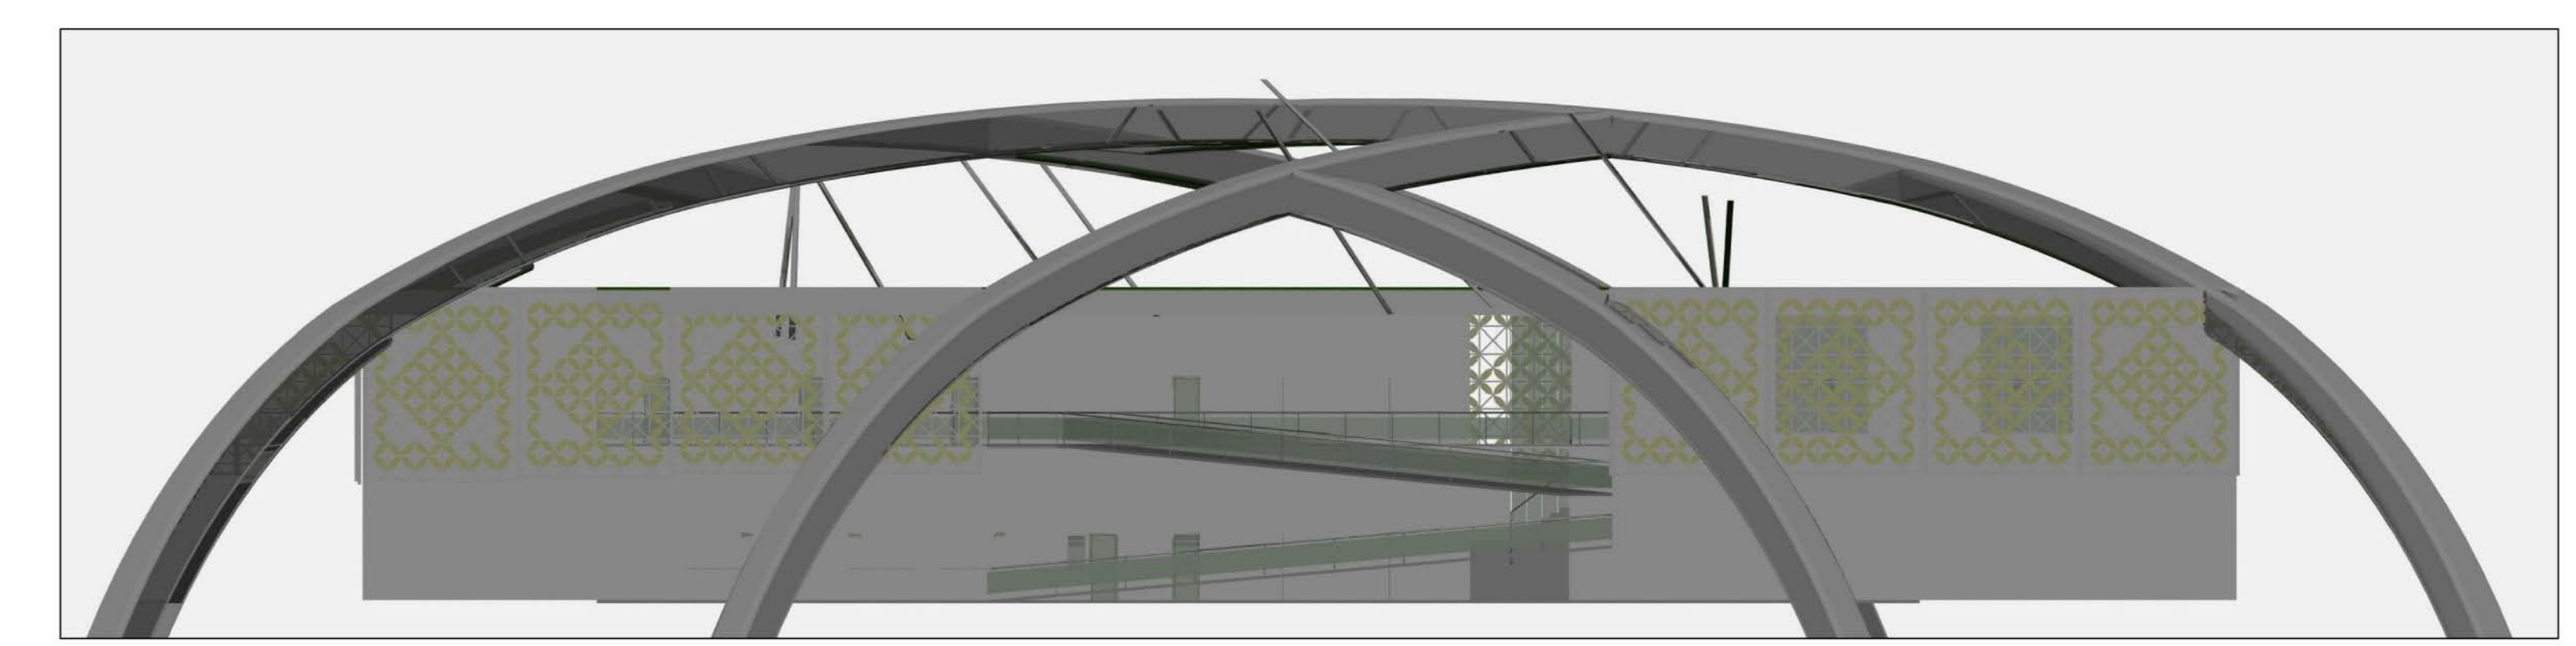

ENTRETENIMENTO

Vista Frontal

esc. 1:200



ENTRETENIMENTO

Rendering

sem escala