



CORTE AA - ESC. 1:250

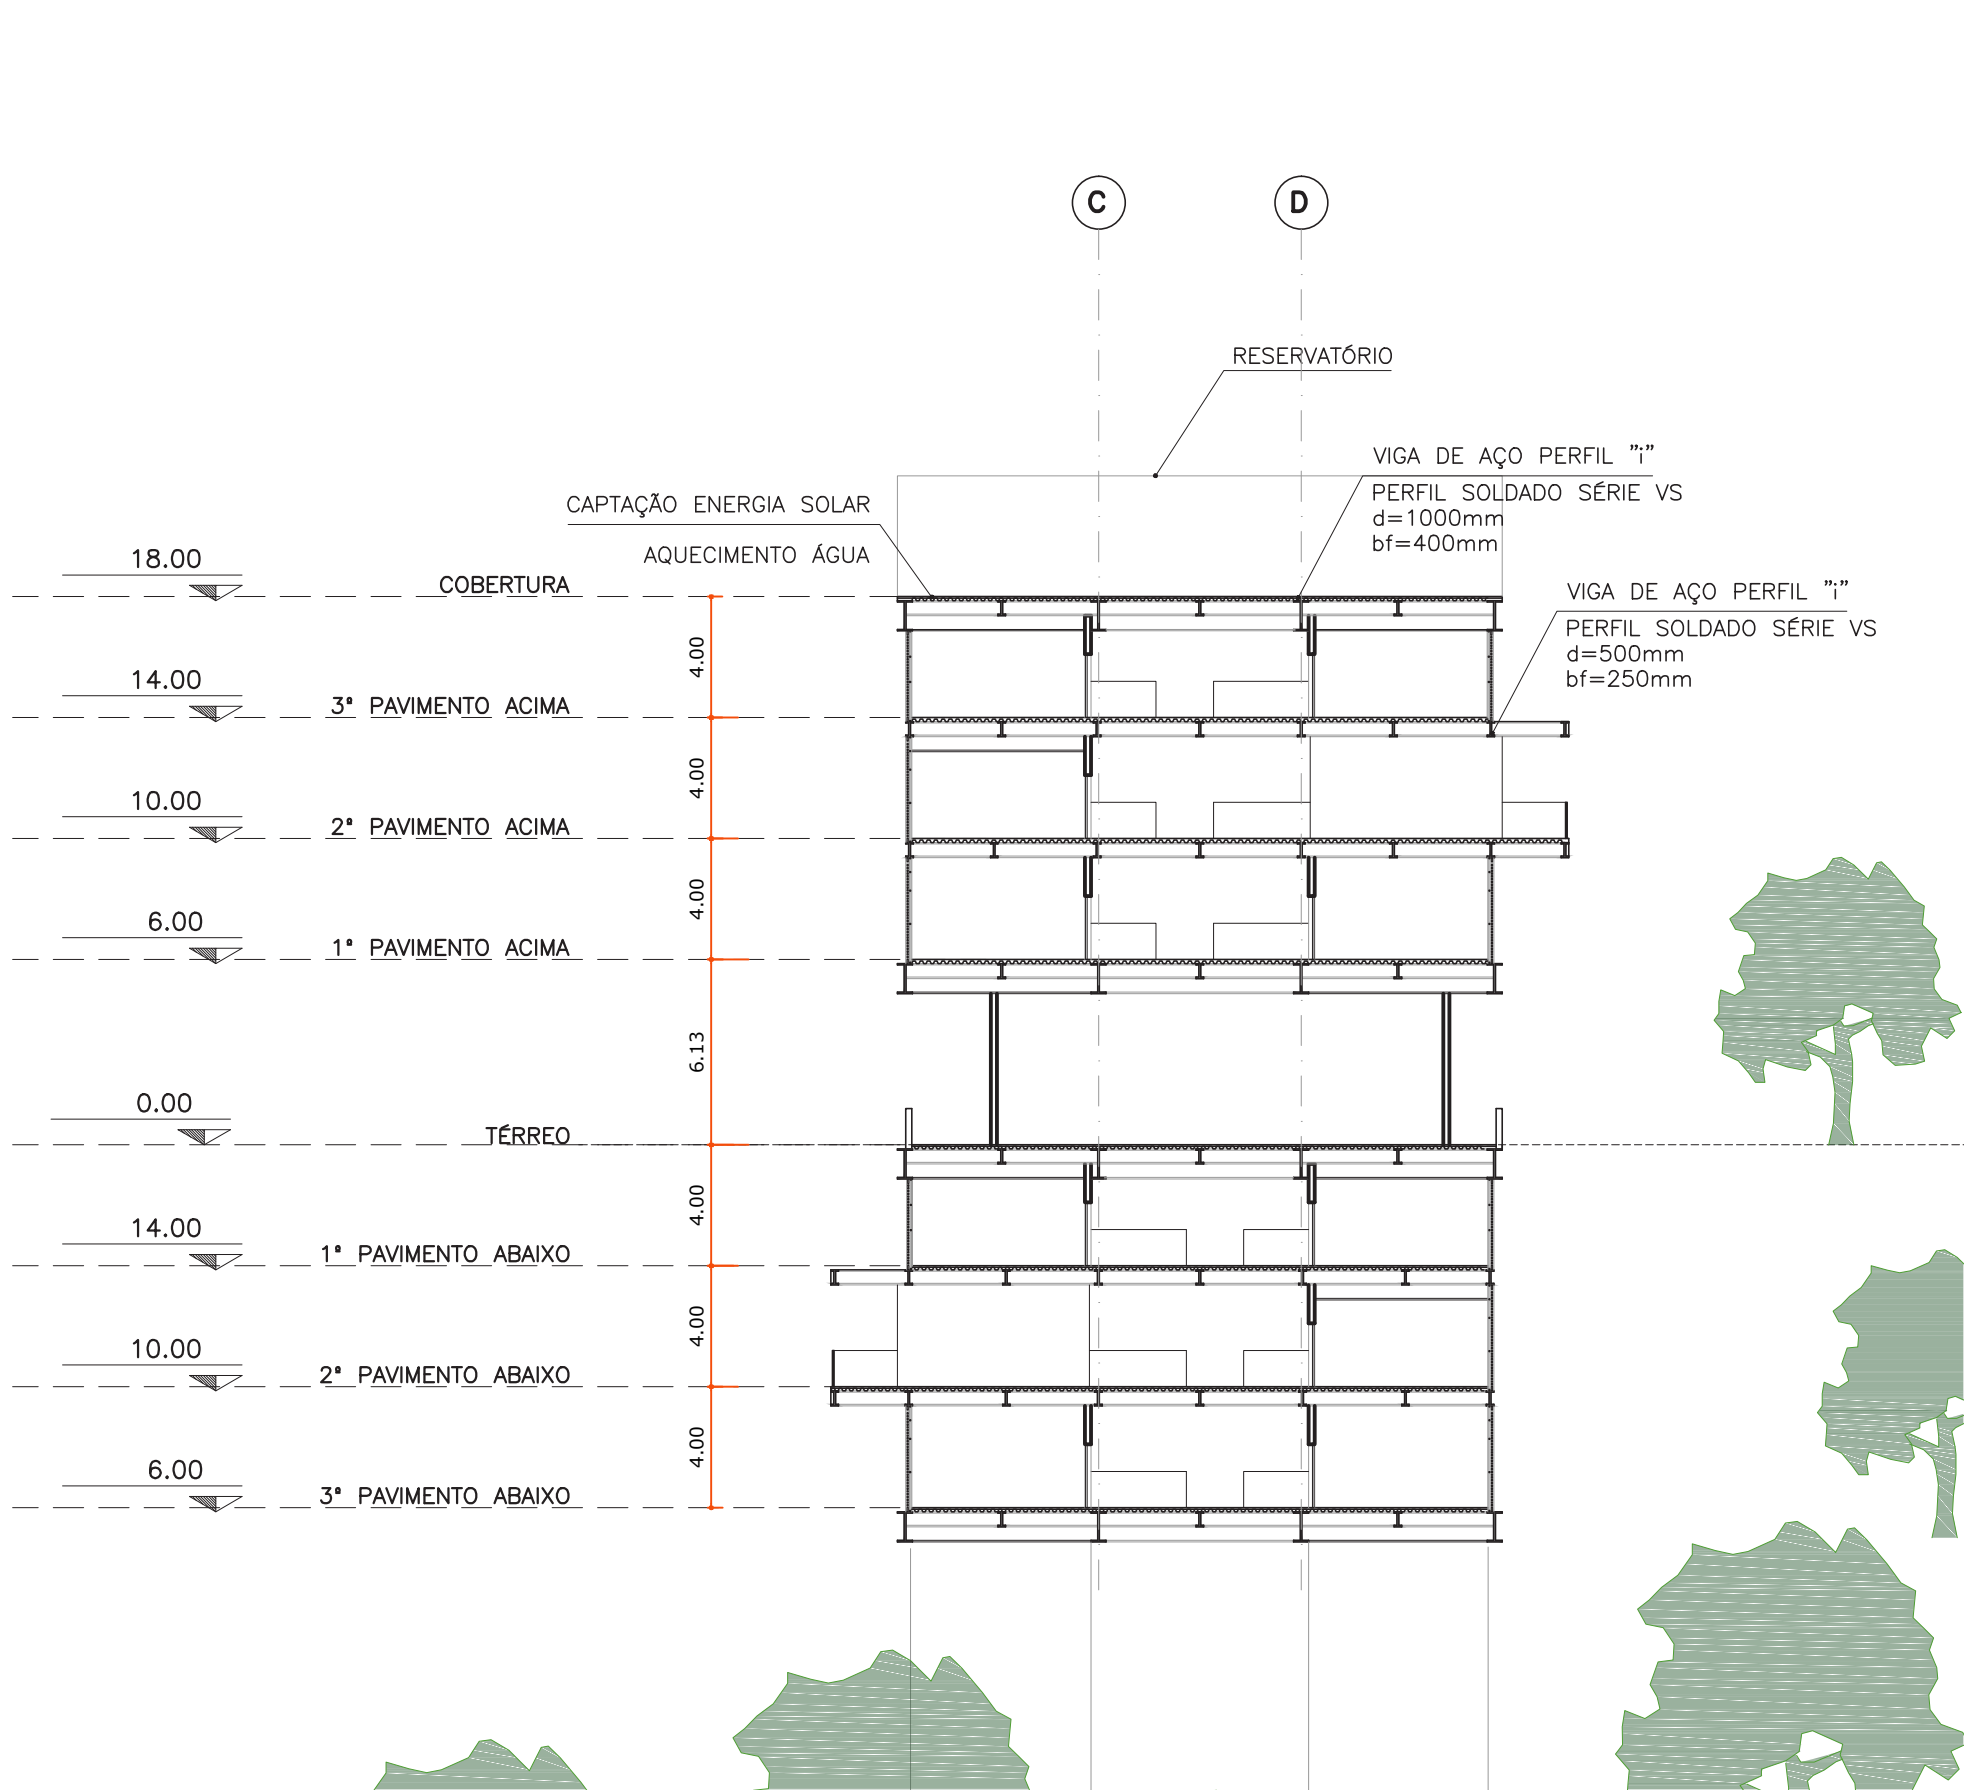


ELEVÇÃO FRONTAL - ESC. 1:250



CORTE BB - ESC. 1:250

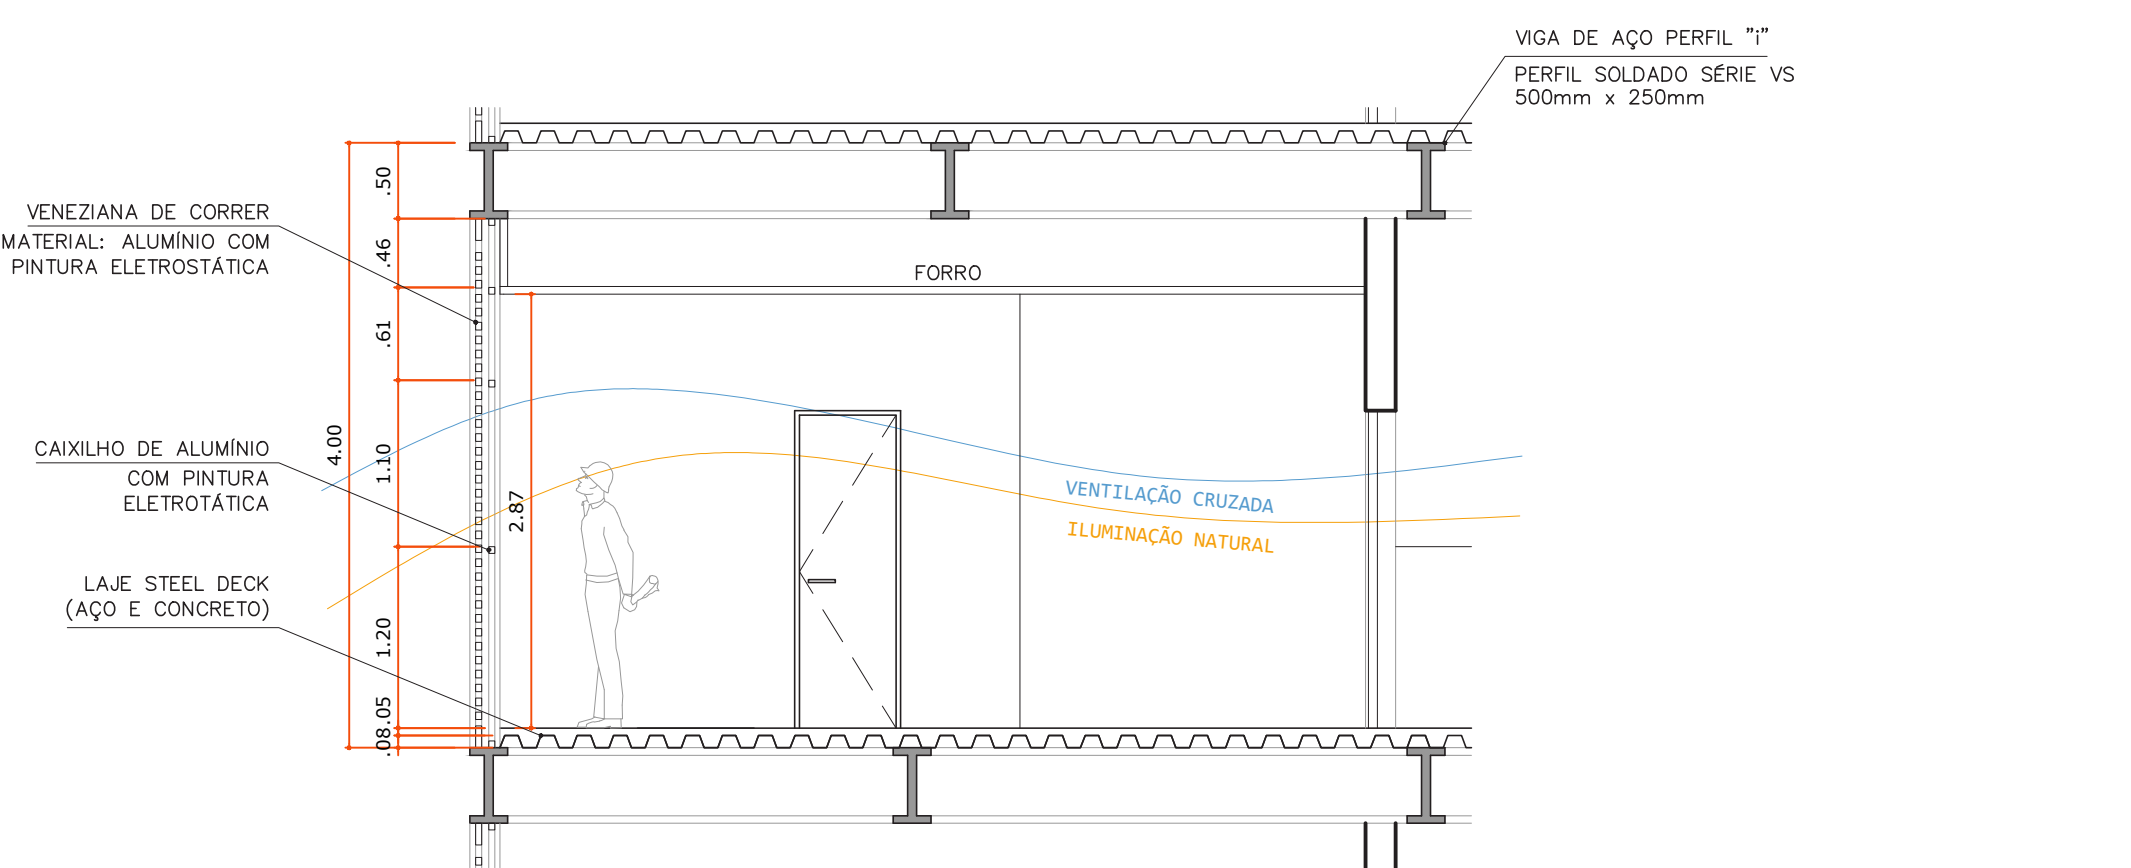

CORTE DD - APARTAMENTO TIPO - ESC. 1:50

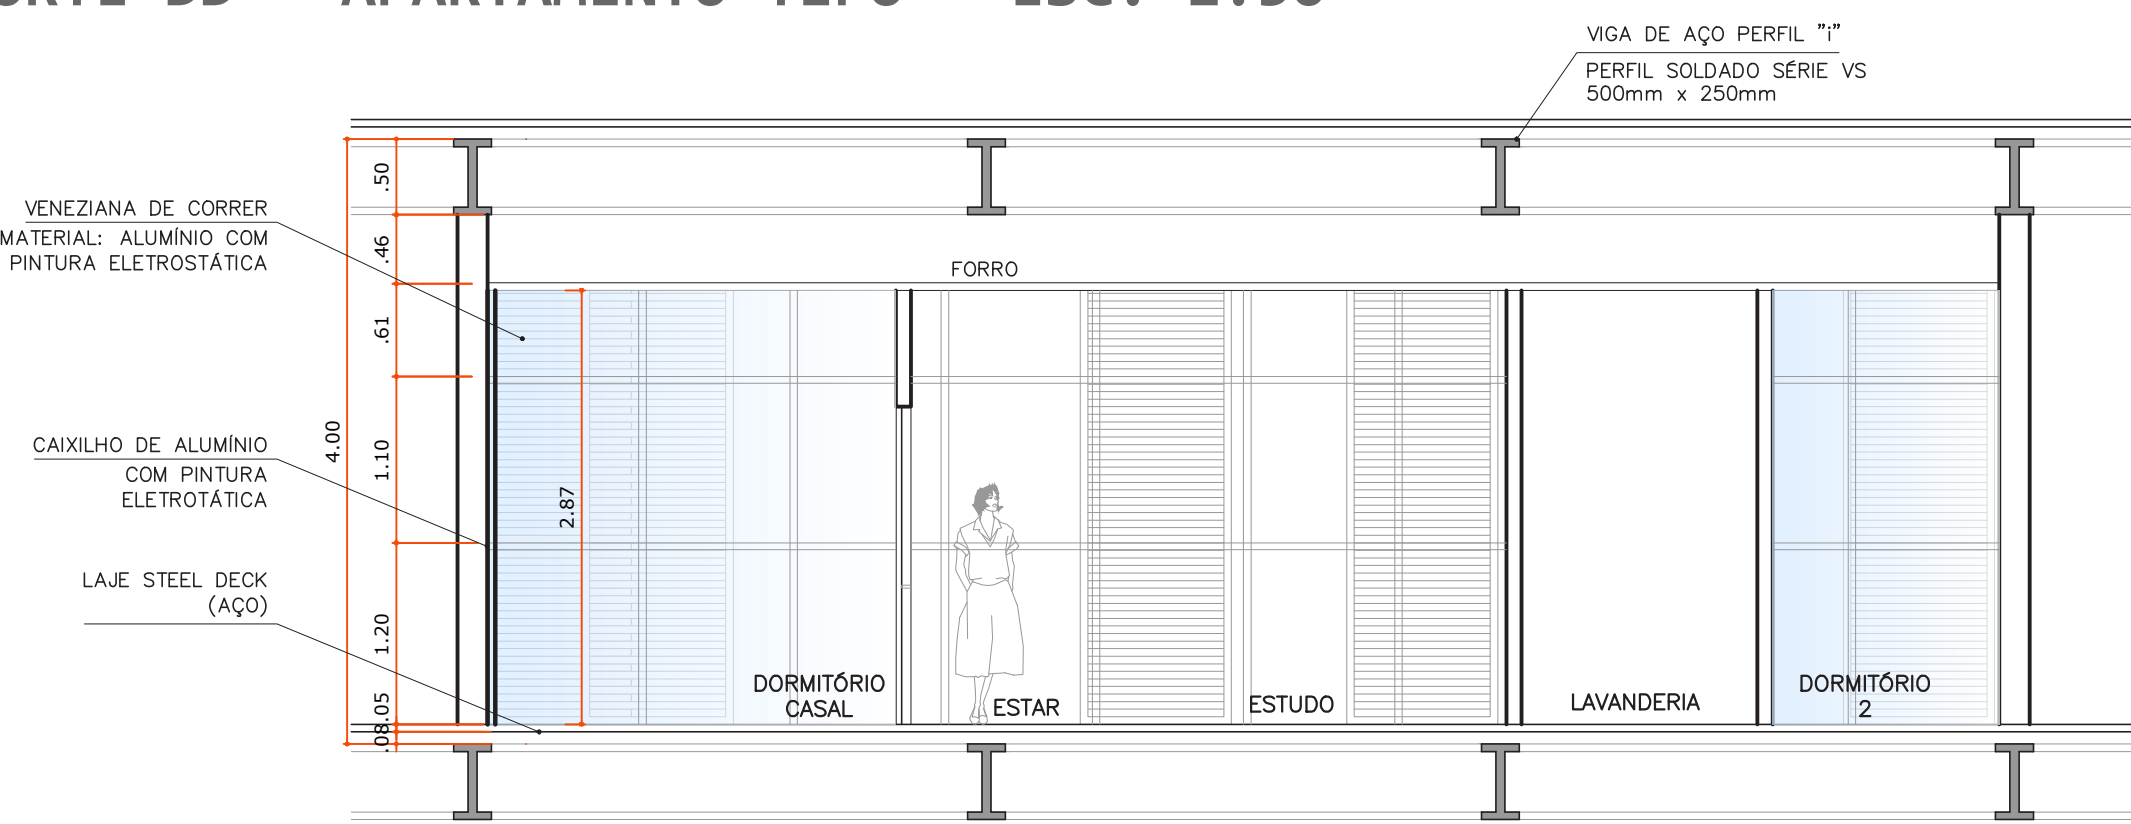

CORTE CC - APARTAMENTO TIPO - ESC. 1:50

CORTES E ELEVÇÕES