


VEDAÇÃO INTERNA - ÁREA MOLHADA:
Drywall de Gesso Acartonado
Placa RU - Resistente à Umidade

VEDAÇÃO INTERNA - ÁREA SECA:
Drywall de Gesso Acartonado
Placa ST - Standard (Resistente ao fogo)

VEDAÇÃO EXTERNA:
Parede de tijolos de 6 furos
circulares, assentados na menor dimensão
Dimensões do tijolo: 10,0x15,0x20,0cm
Espessura da argamassa de assentamento: 1,0 cm
Espessura da argamassa de emboço: 2,5 cm
Espessura total da parede: 15,0 cm
Leve refletora: Transferencia termica 2,28 U [w/(m².K)]

ESTRUTURA EM AÇO:
Vigas: Perfil I
Pilar: Perfil H
Ligação: Cantoneira Dupla de Abas Iguais
Lajes: Fundada em in-loco com forma em aço incorporada
(com conectores de cisalhamento)

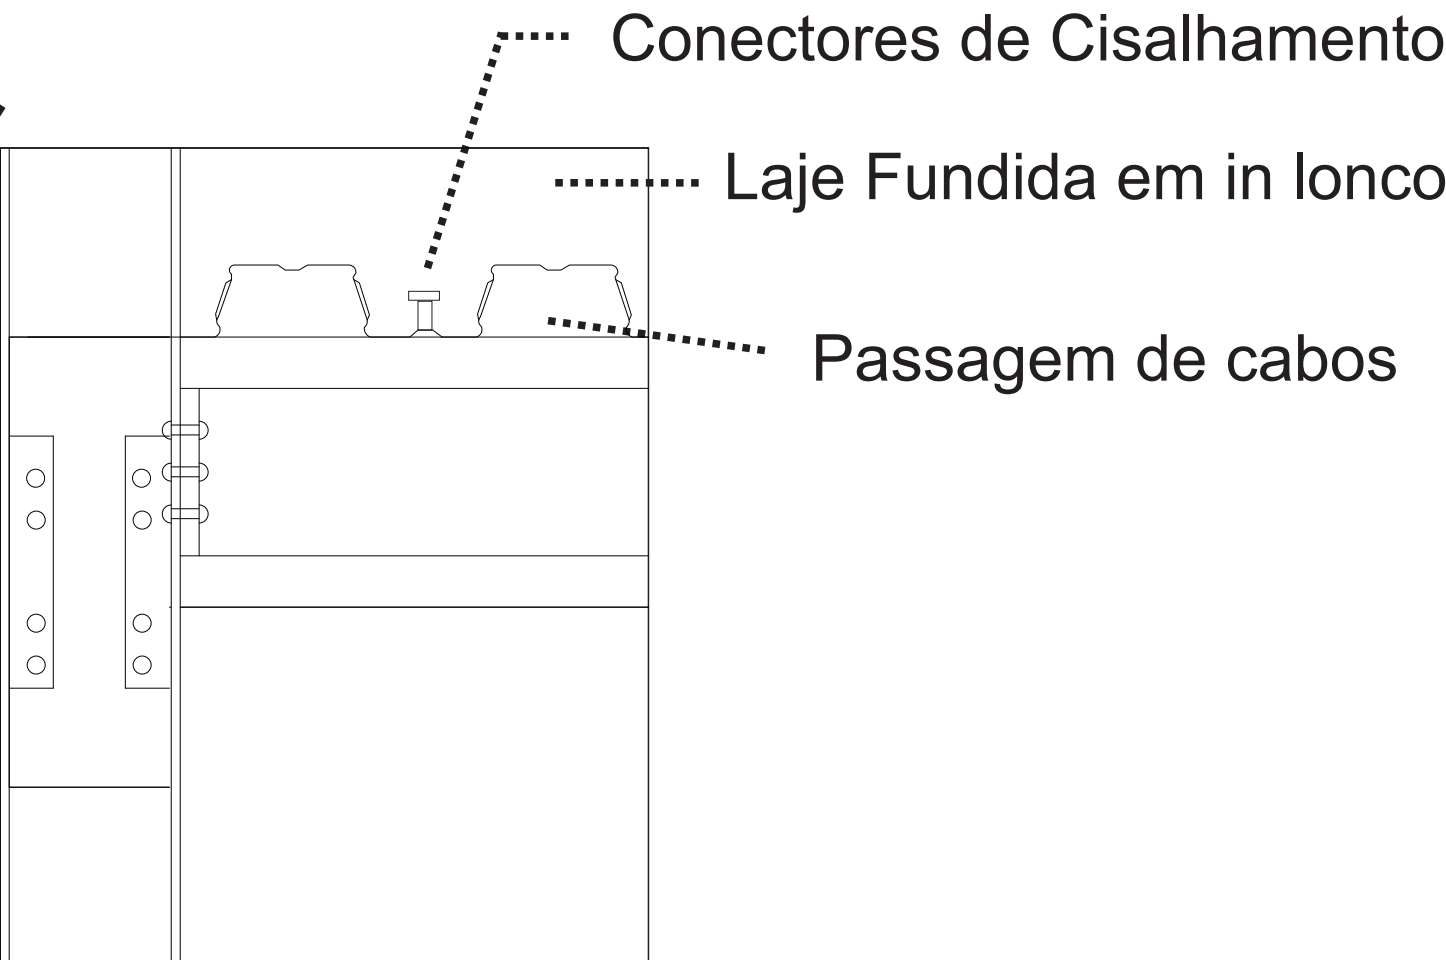

DETALHE SISTEMA DE LIGAÇÃO
SEM ESCALA