



FACHADAS NORTE/SUL
ESC 1/100

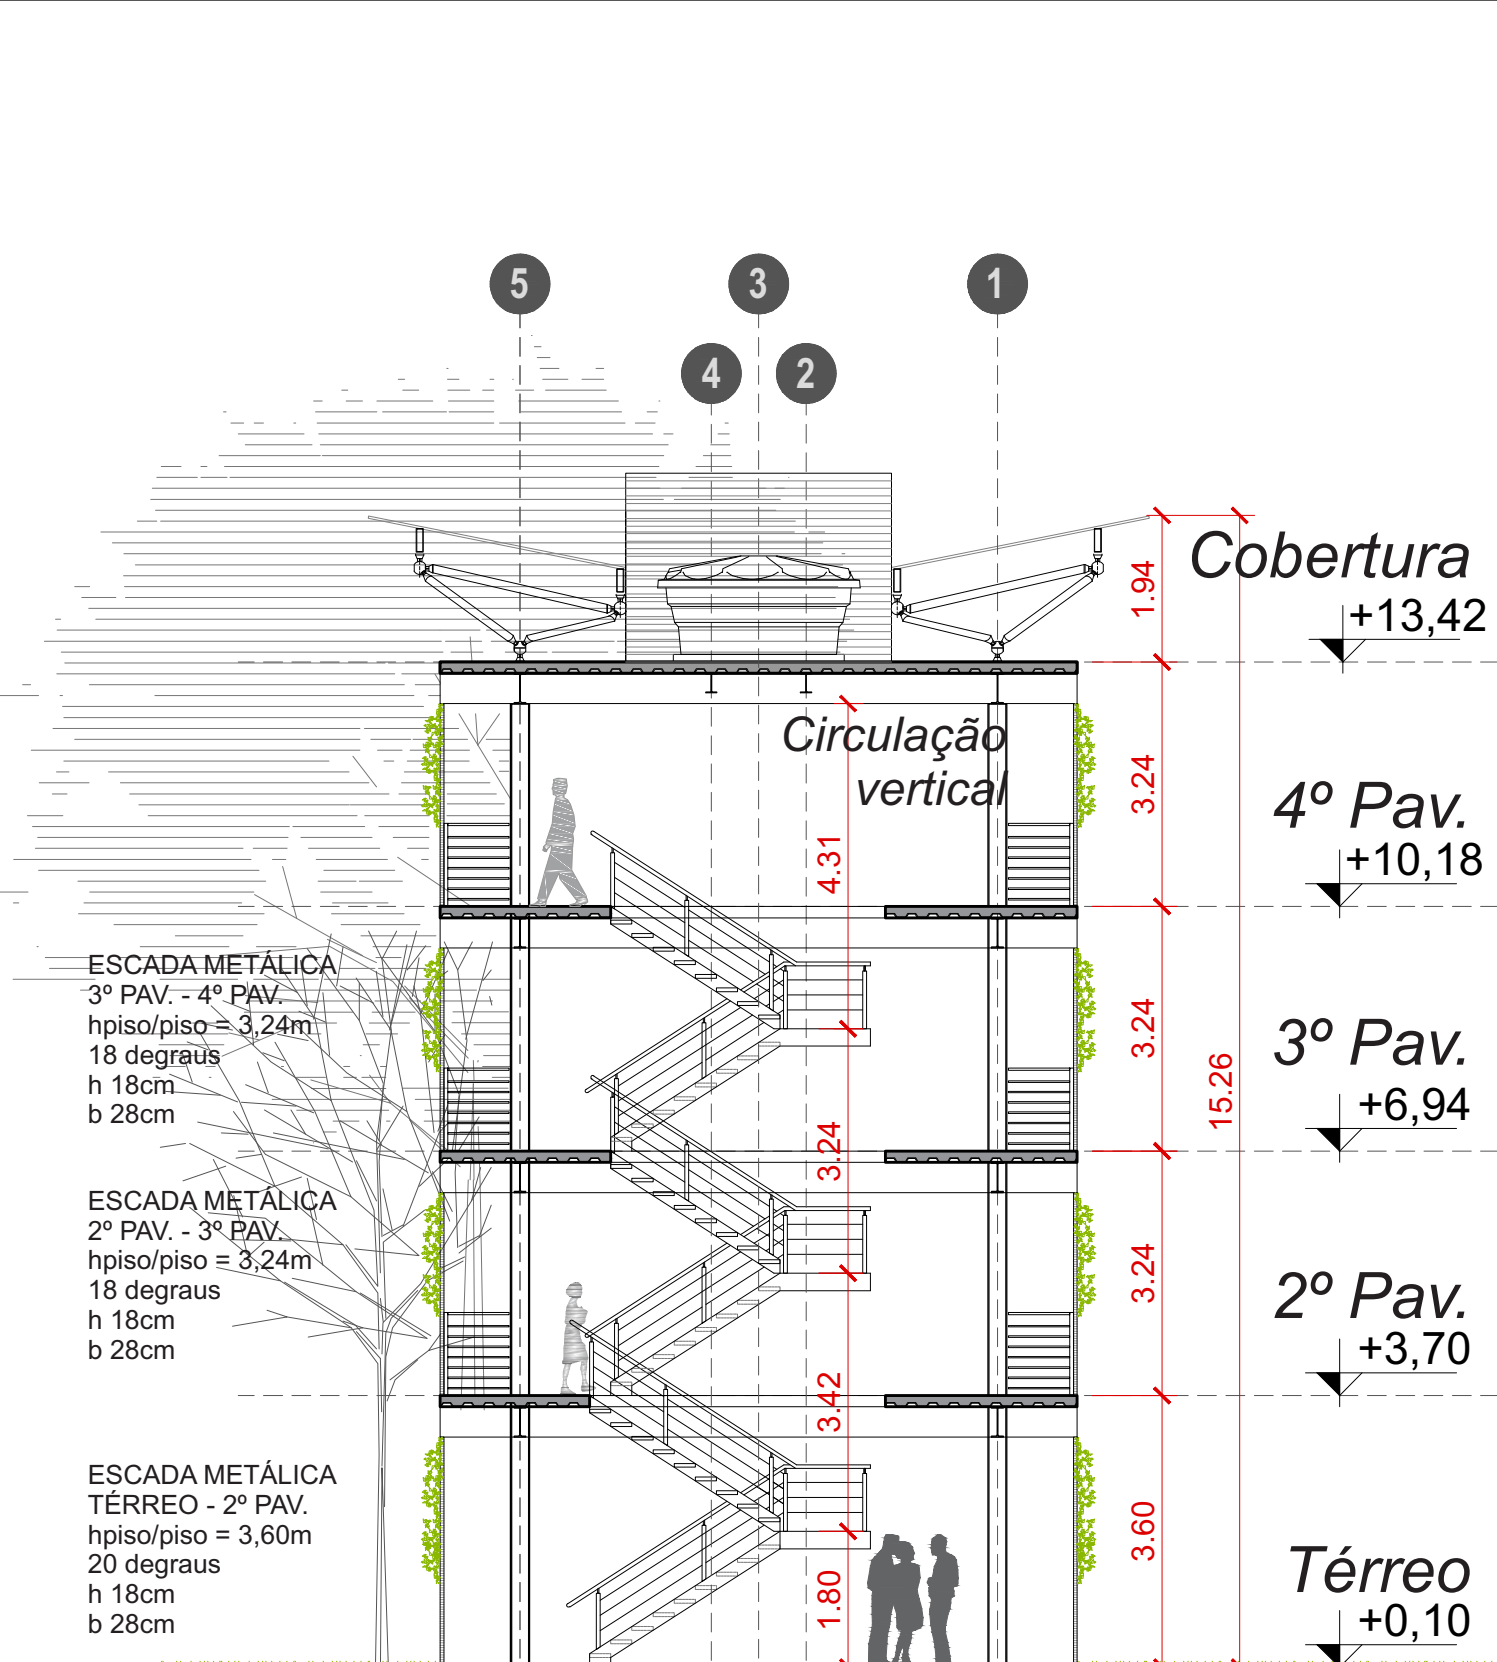

CORTE BB
ESC 1/100

As fachadas terão meios para barrar a incidência solar, e proporcionar maior aproveitamento da iluminação e ventilação naturais.

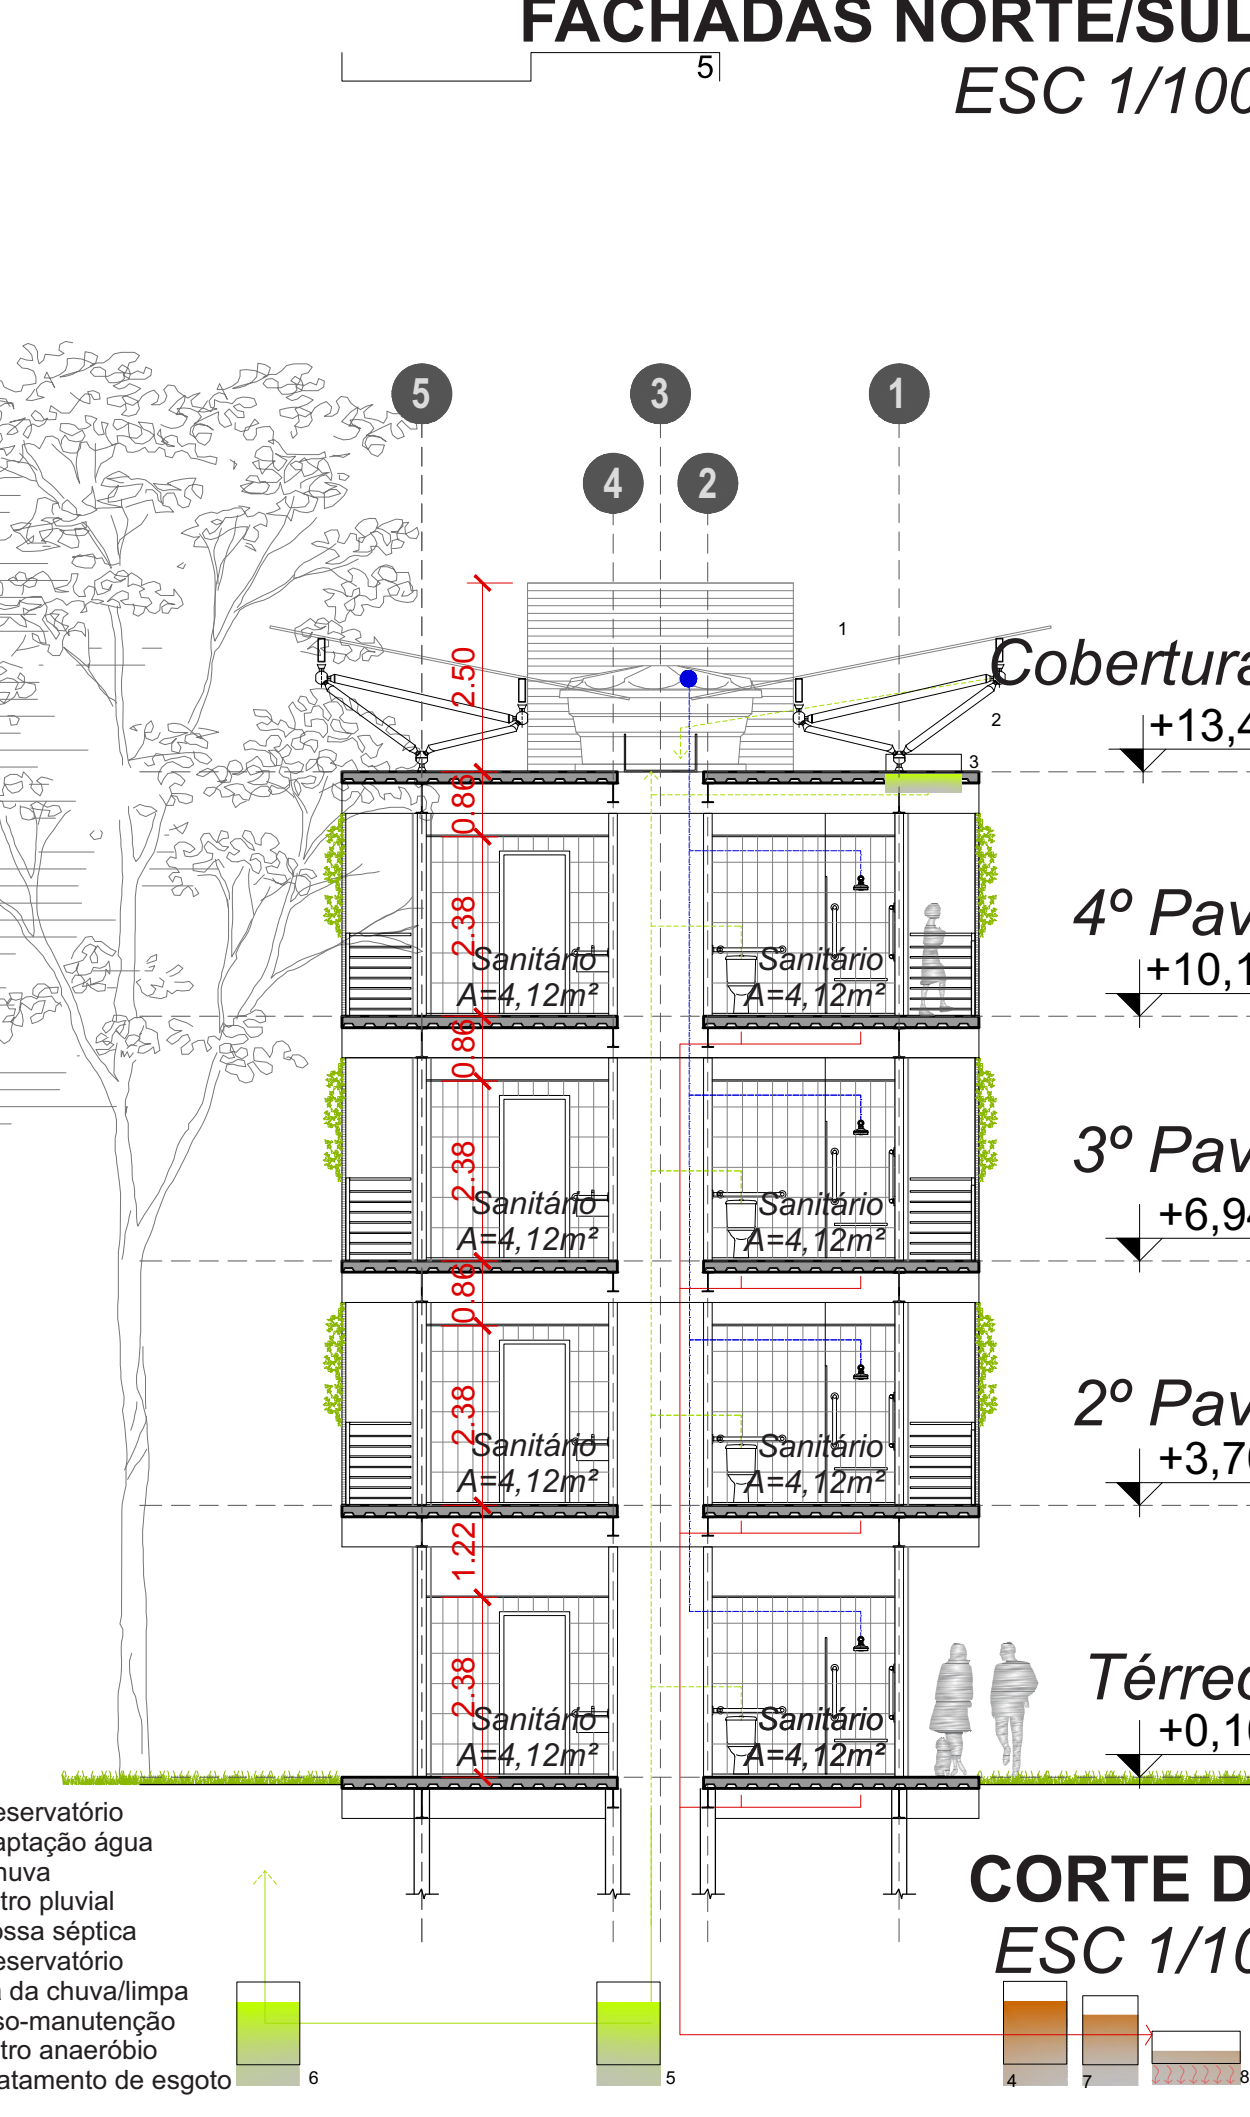

CORTE DD
ESC 1/100



SANITÁRIO VISTA FRONTAL



SANITÁRIO VISTA SUPERIOR