



PLANTA UNIDADE HABITACIONAL  
ESC: 1:75



PLANTA MÓDULO DE CIRCULAÇÃO VERTICAL  
ESC: 1:75

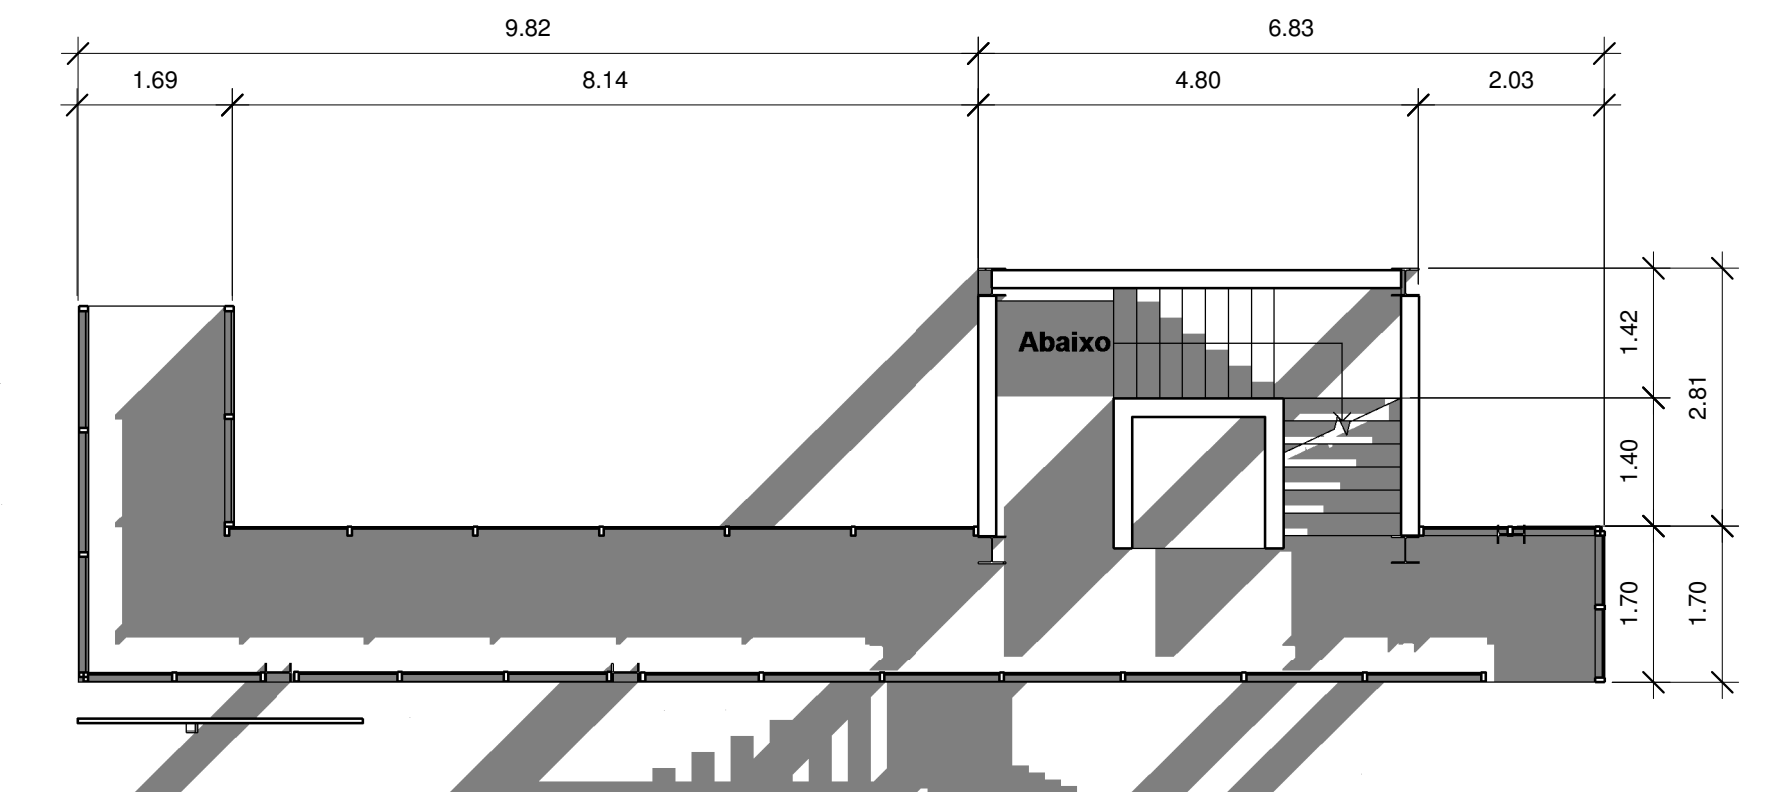

MODULO 1 + MODULO 2 (CIRCULAÇÃO VERTICAL + APARTAMENTOS)

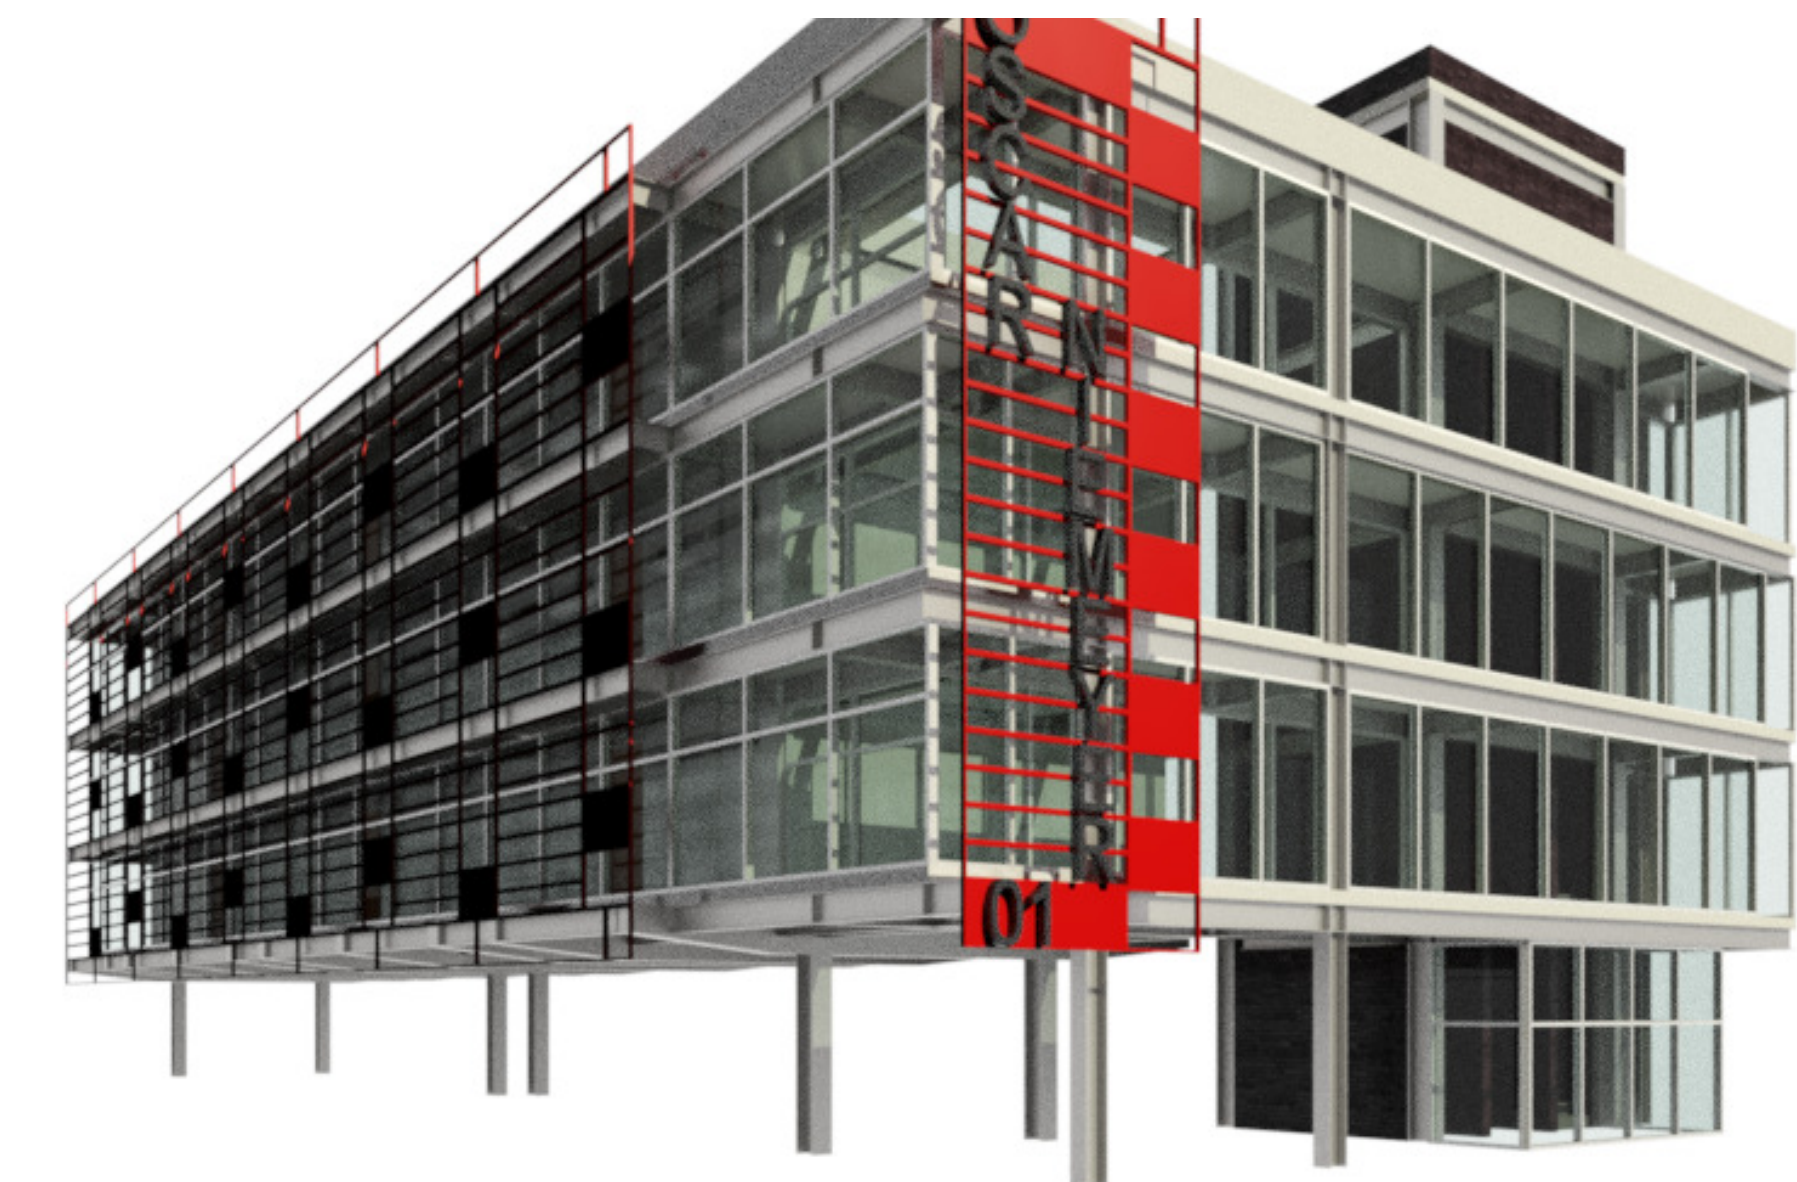

MODULO 1 + MODULO 2 (CIRCULAÇÃO VERTICAL + APARTAMENTOS)