



0 1 3 10 20


CORTE

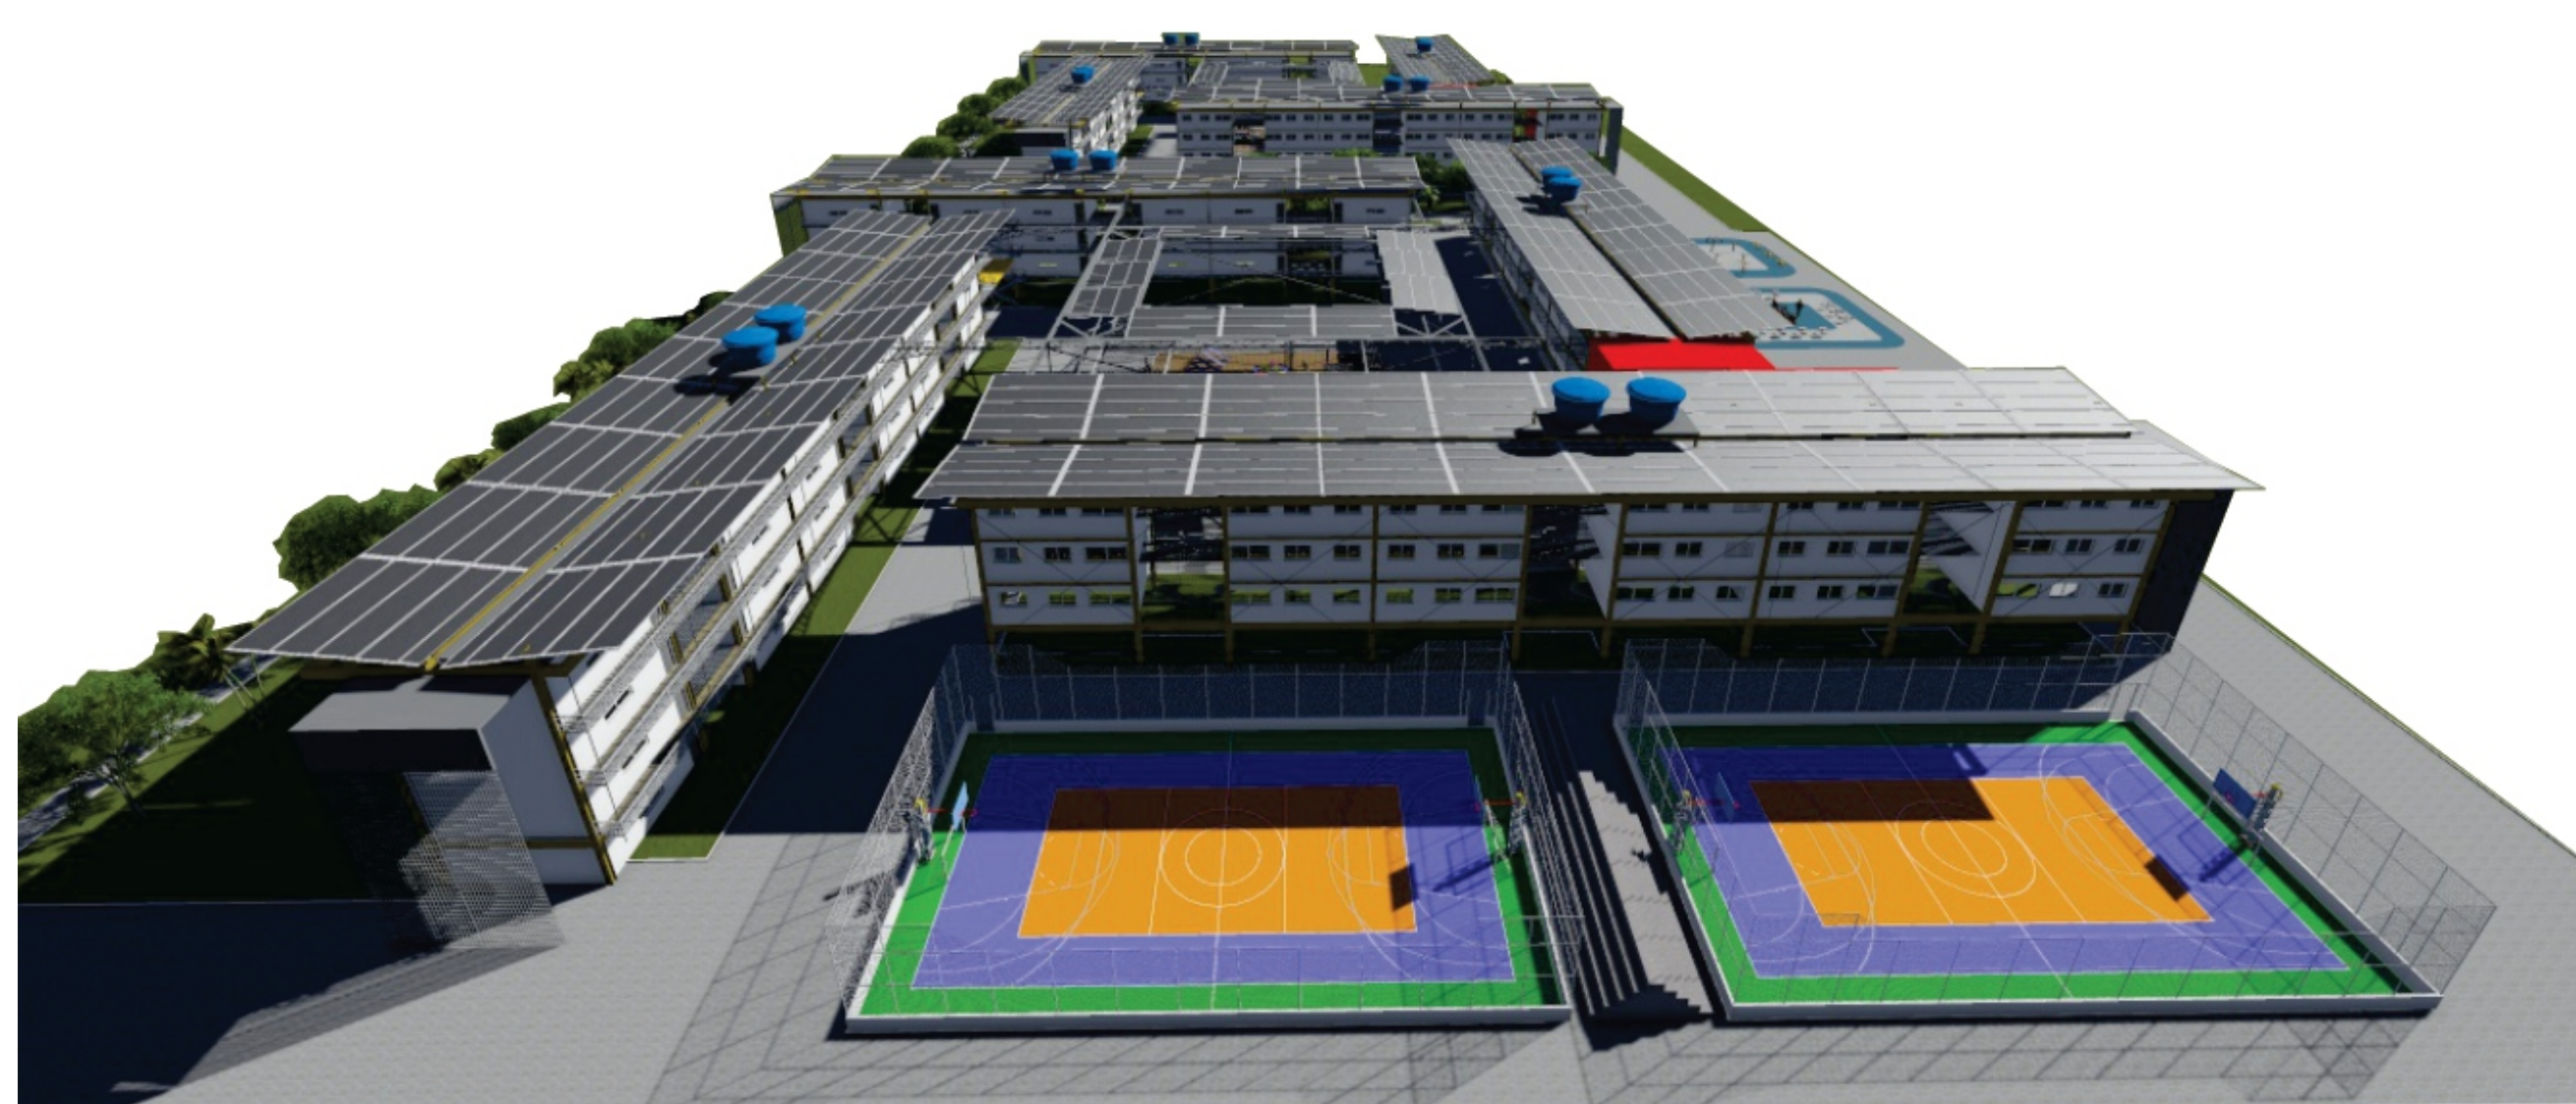

PERSPECTIVA ELETRÔNICA  
VISTA DA ÁREA DE LAZER

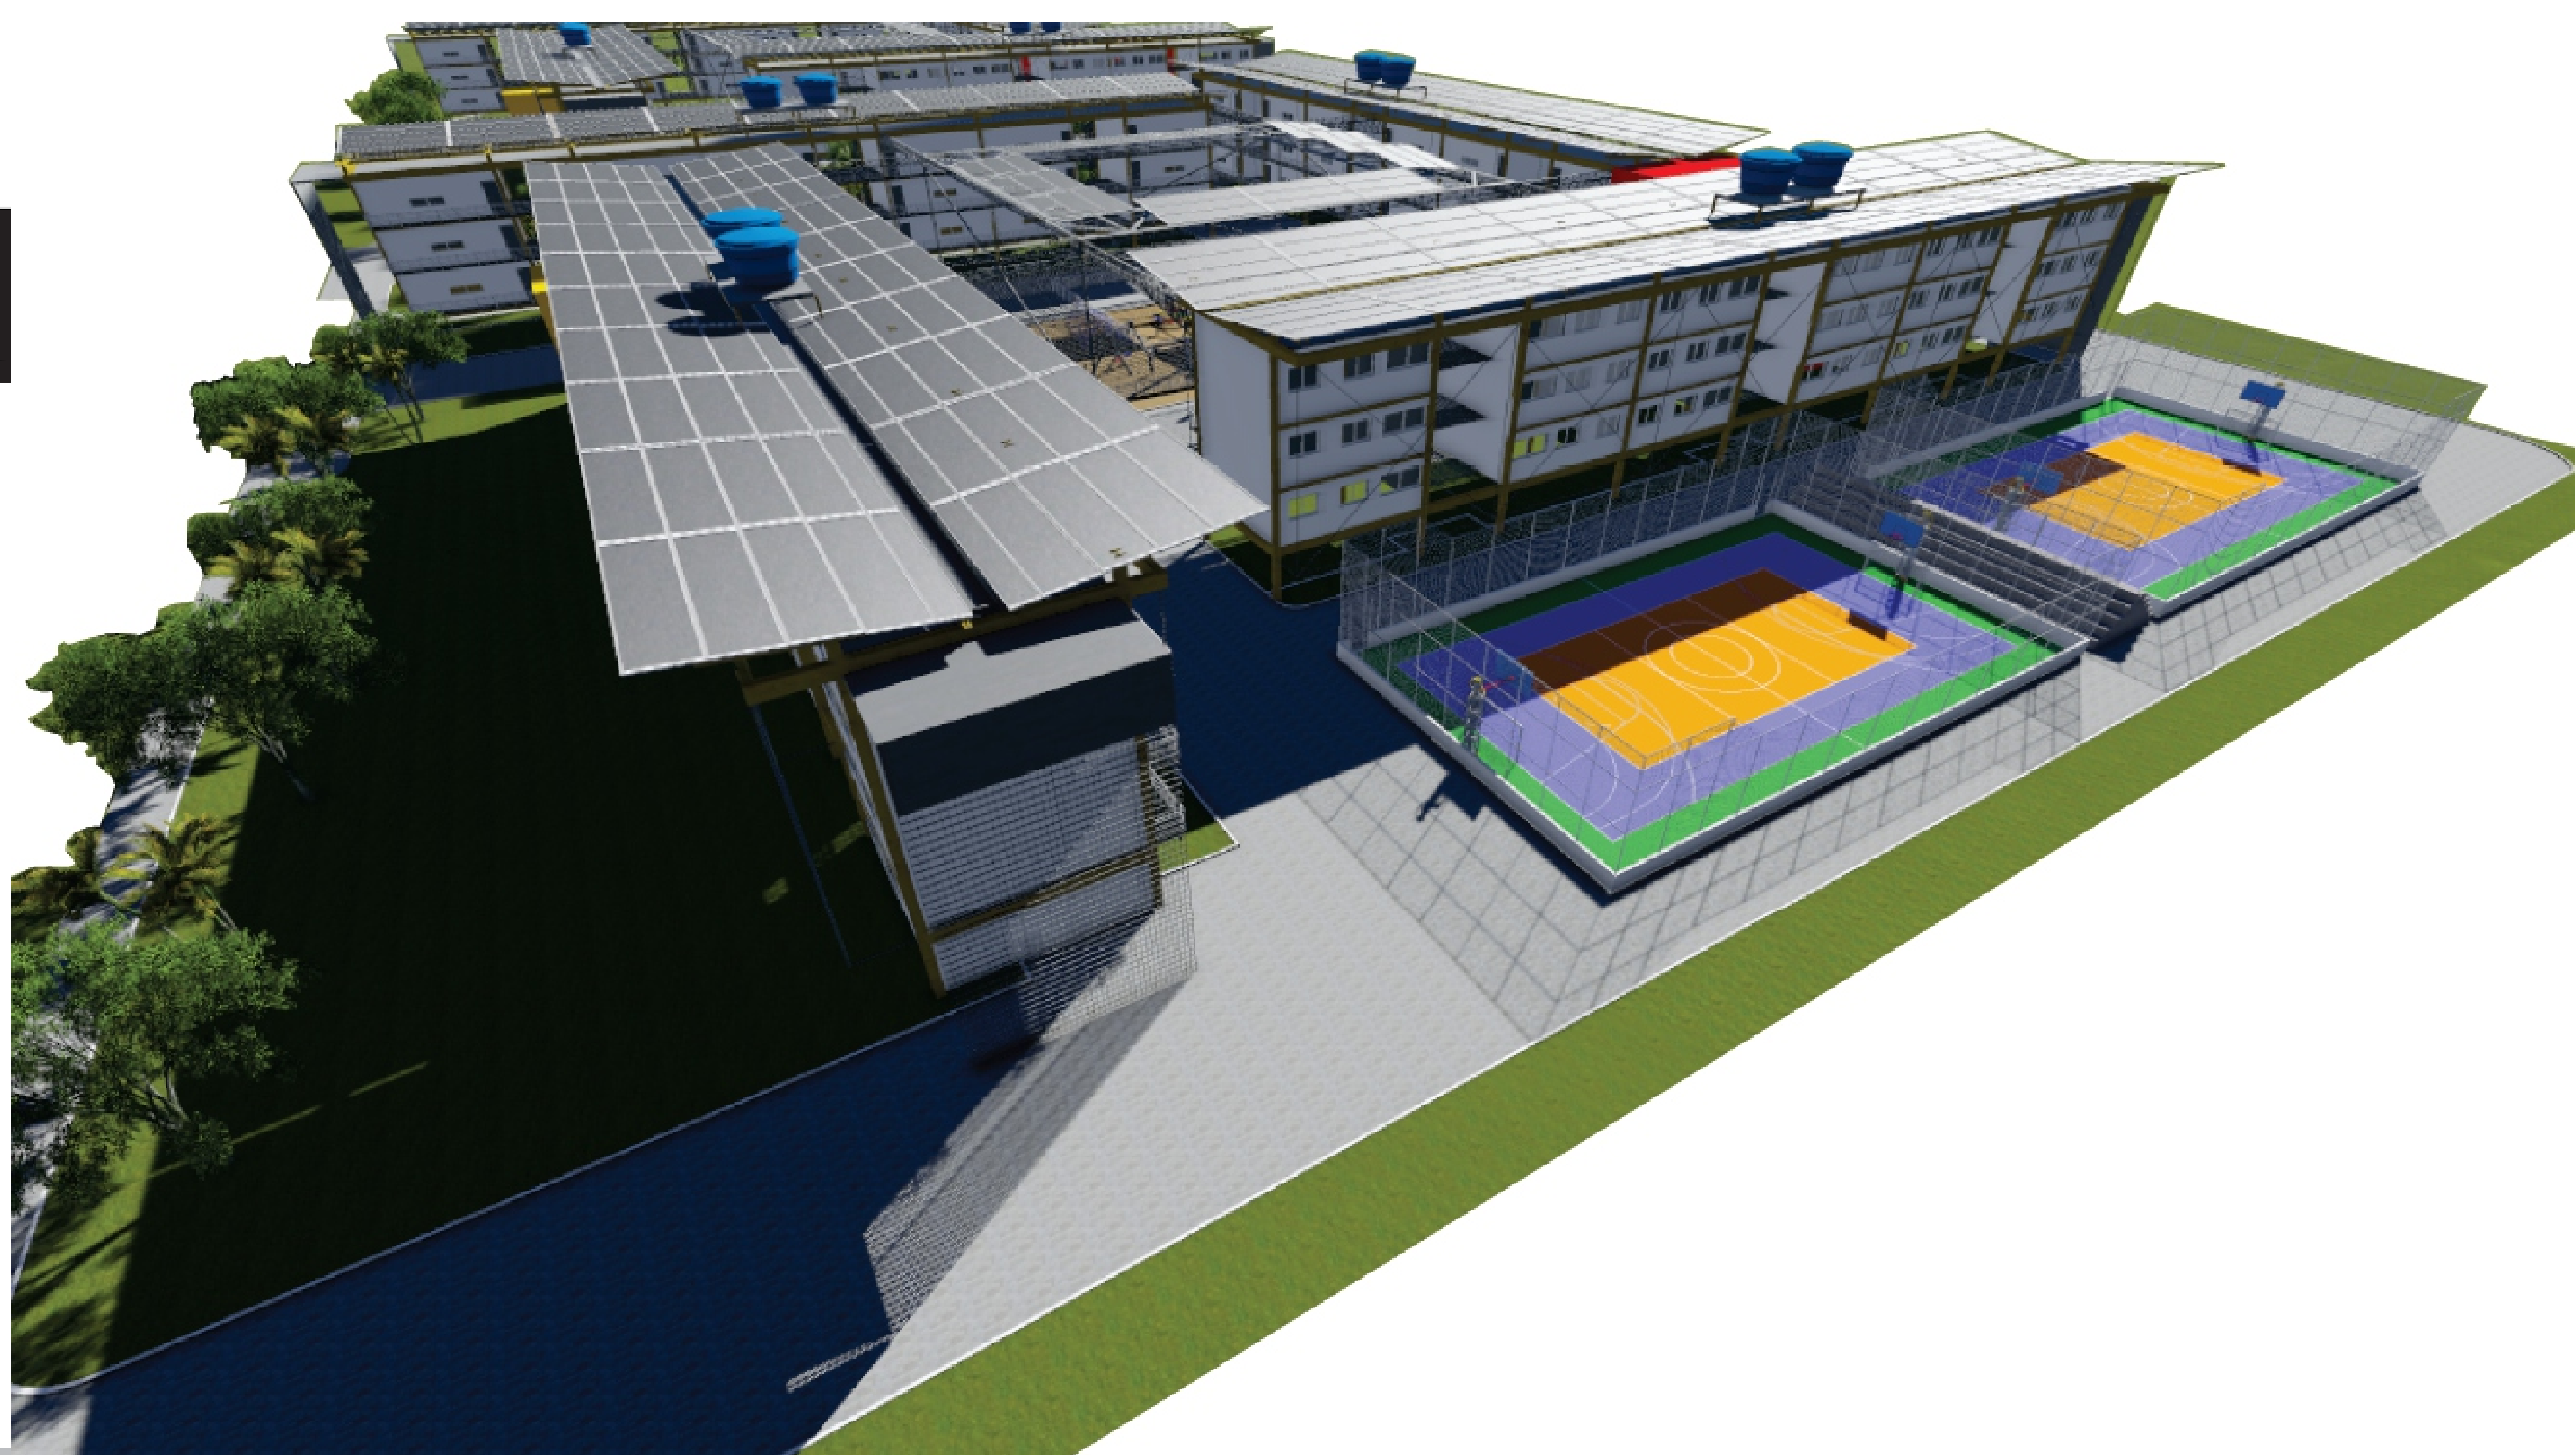

PERSPECTIVA ELETRÔNICA  
VISTA DA ÁREA DE CONVIVÊNCIA

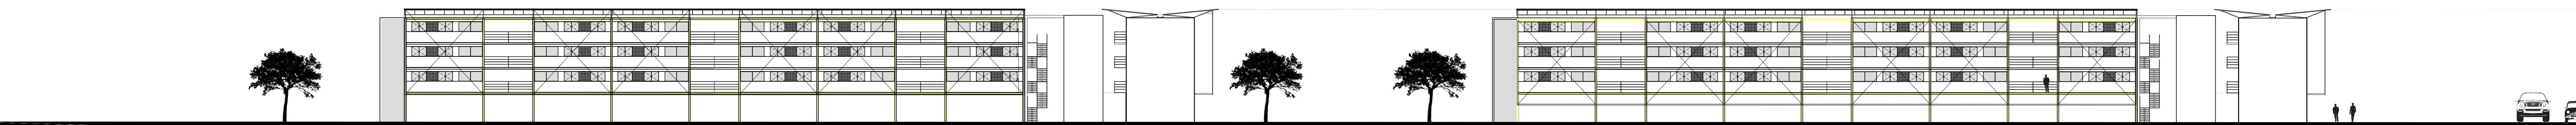

0 3 10 20

CORTE/FACHADA E PERSPECTIVA