

>LEGENDA


- 01 SECRETARIA
- 02 SUPERVISÃO
- 03 VICE-DIREÇÃO
- 04 RECEPÇÃO
- 05 REUNIÃO
- 06 DIREÇÃO
- 07 ARQUIVO
- 08 BANHEIRO FUNCIONÁRIOS
- 09 BANHEIRO PARA PORTADORES DE NECESSIDADES ESPECIAIS
- 10 SALA MULTIUSO
- 11 DEPÓSITO GERAL
- 12 BANHEIRO INFANTIL PARA PORTADORES DE NECESSIDADES ESPECIAIS
- 13 ROUPARIA
- 14 LAVANDERIA
- 15 SALA DE APOIO/RECURSO À APRENDIZAGEM
- 16 SALA SENSÓRIO MOTORA
- 17 COZINHA
- 18 REFEITÓRIO
- 19 BANHEIRO ALUNOS
- 20 SALA DE ATIVIDADES MATERNAL II
- 21 SOLARIUM
- 22 SALA DE ATIVIDADES MATERNAL I
- 23 BERÇÁRIO
- 24 AMAMENTAÇÃO
- 25 FRAUDÁRIO
- 26 LACTÁRIO
- 27 VESTIÁRIO FUNCIONÁRIOS
- 28 COPA
- 29 SALA DE CONVIVÊNCIA DOS PROFISSIONAIS DA EDUCAÇÃO
- 30 CARGA E DESCARGA
- 31 EMBARQUE E DESEMBARQUE
- 32 ESTACIONAMENTO
- 33 DEPÓSITO DE GÁS
- 34 DEPÓSITO DE LIXO
- 35 CASTELO DÁGUA
- 36 HORTA
- 37 PÁTIO COBERTO
- 38 BRINQUEDO DE CORDAS
- 39 PÁTIO DESCOBERTO

1 PLANTA PAVIMENTO TÉRREO
ESCALA 1:250


2 CORTE AA
ESCALA 1:100




3 DIAGRAMA DE VENTILAÇÃO E INSOLAÇÃO
SEM ESCALA

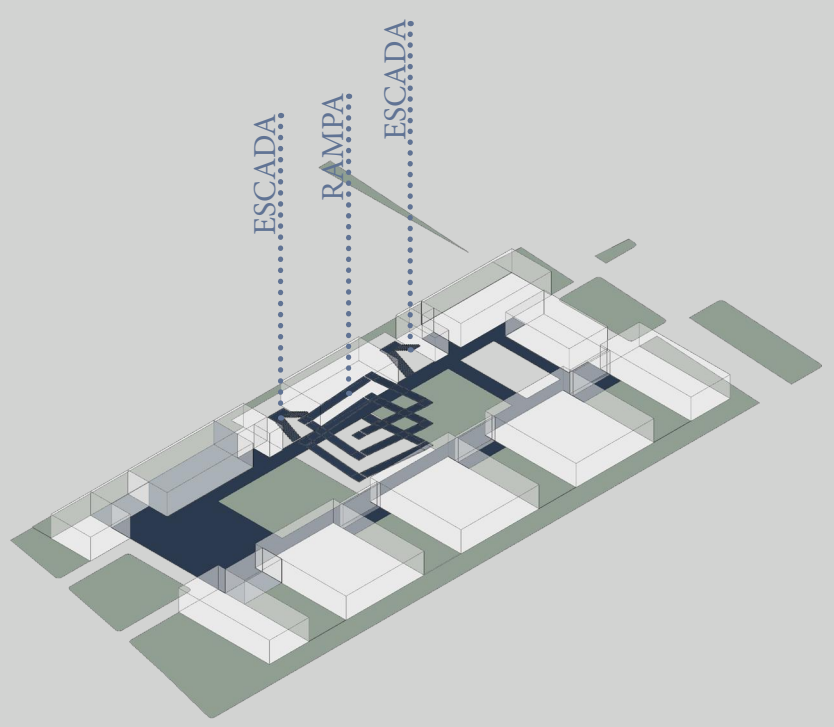

PAVIMENTO 1

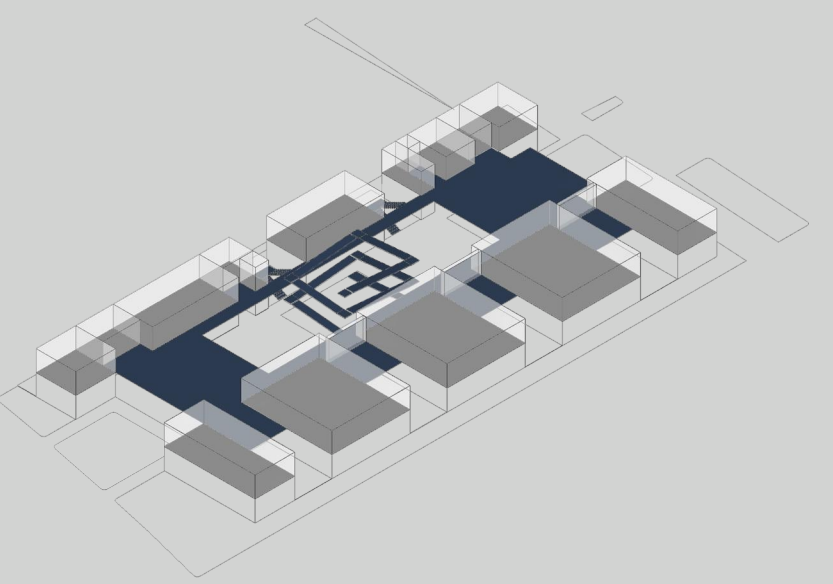


PAVIMENTO 2

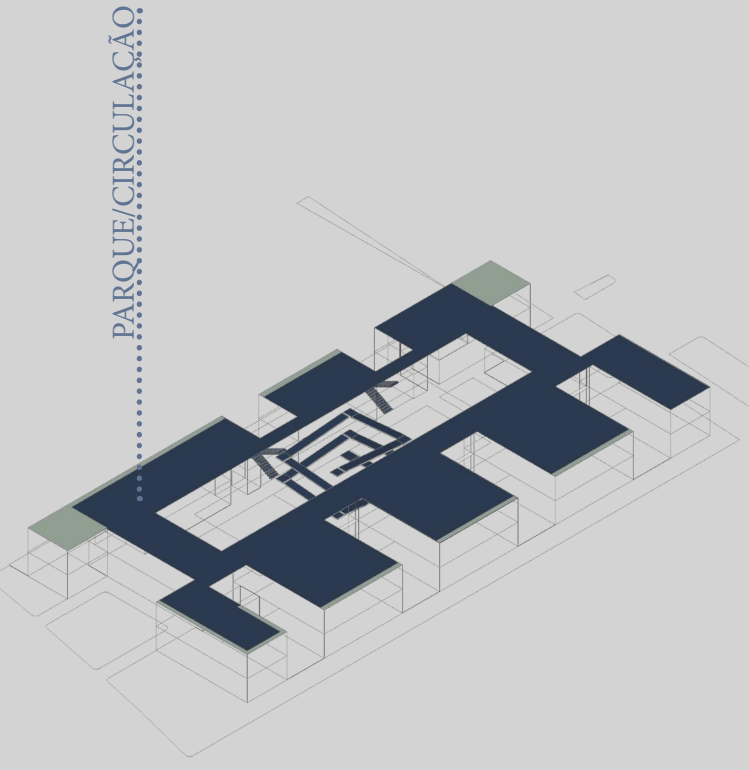

PAVIMENTO 3

4 DIAGRAMAS DE CIRCULAÇÃO E VEGETAÇÃO
SEM ESCALA

- VEGETAÇÃO
- CIRCULAÇÃO

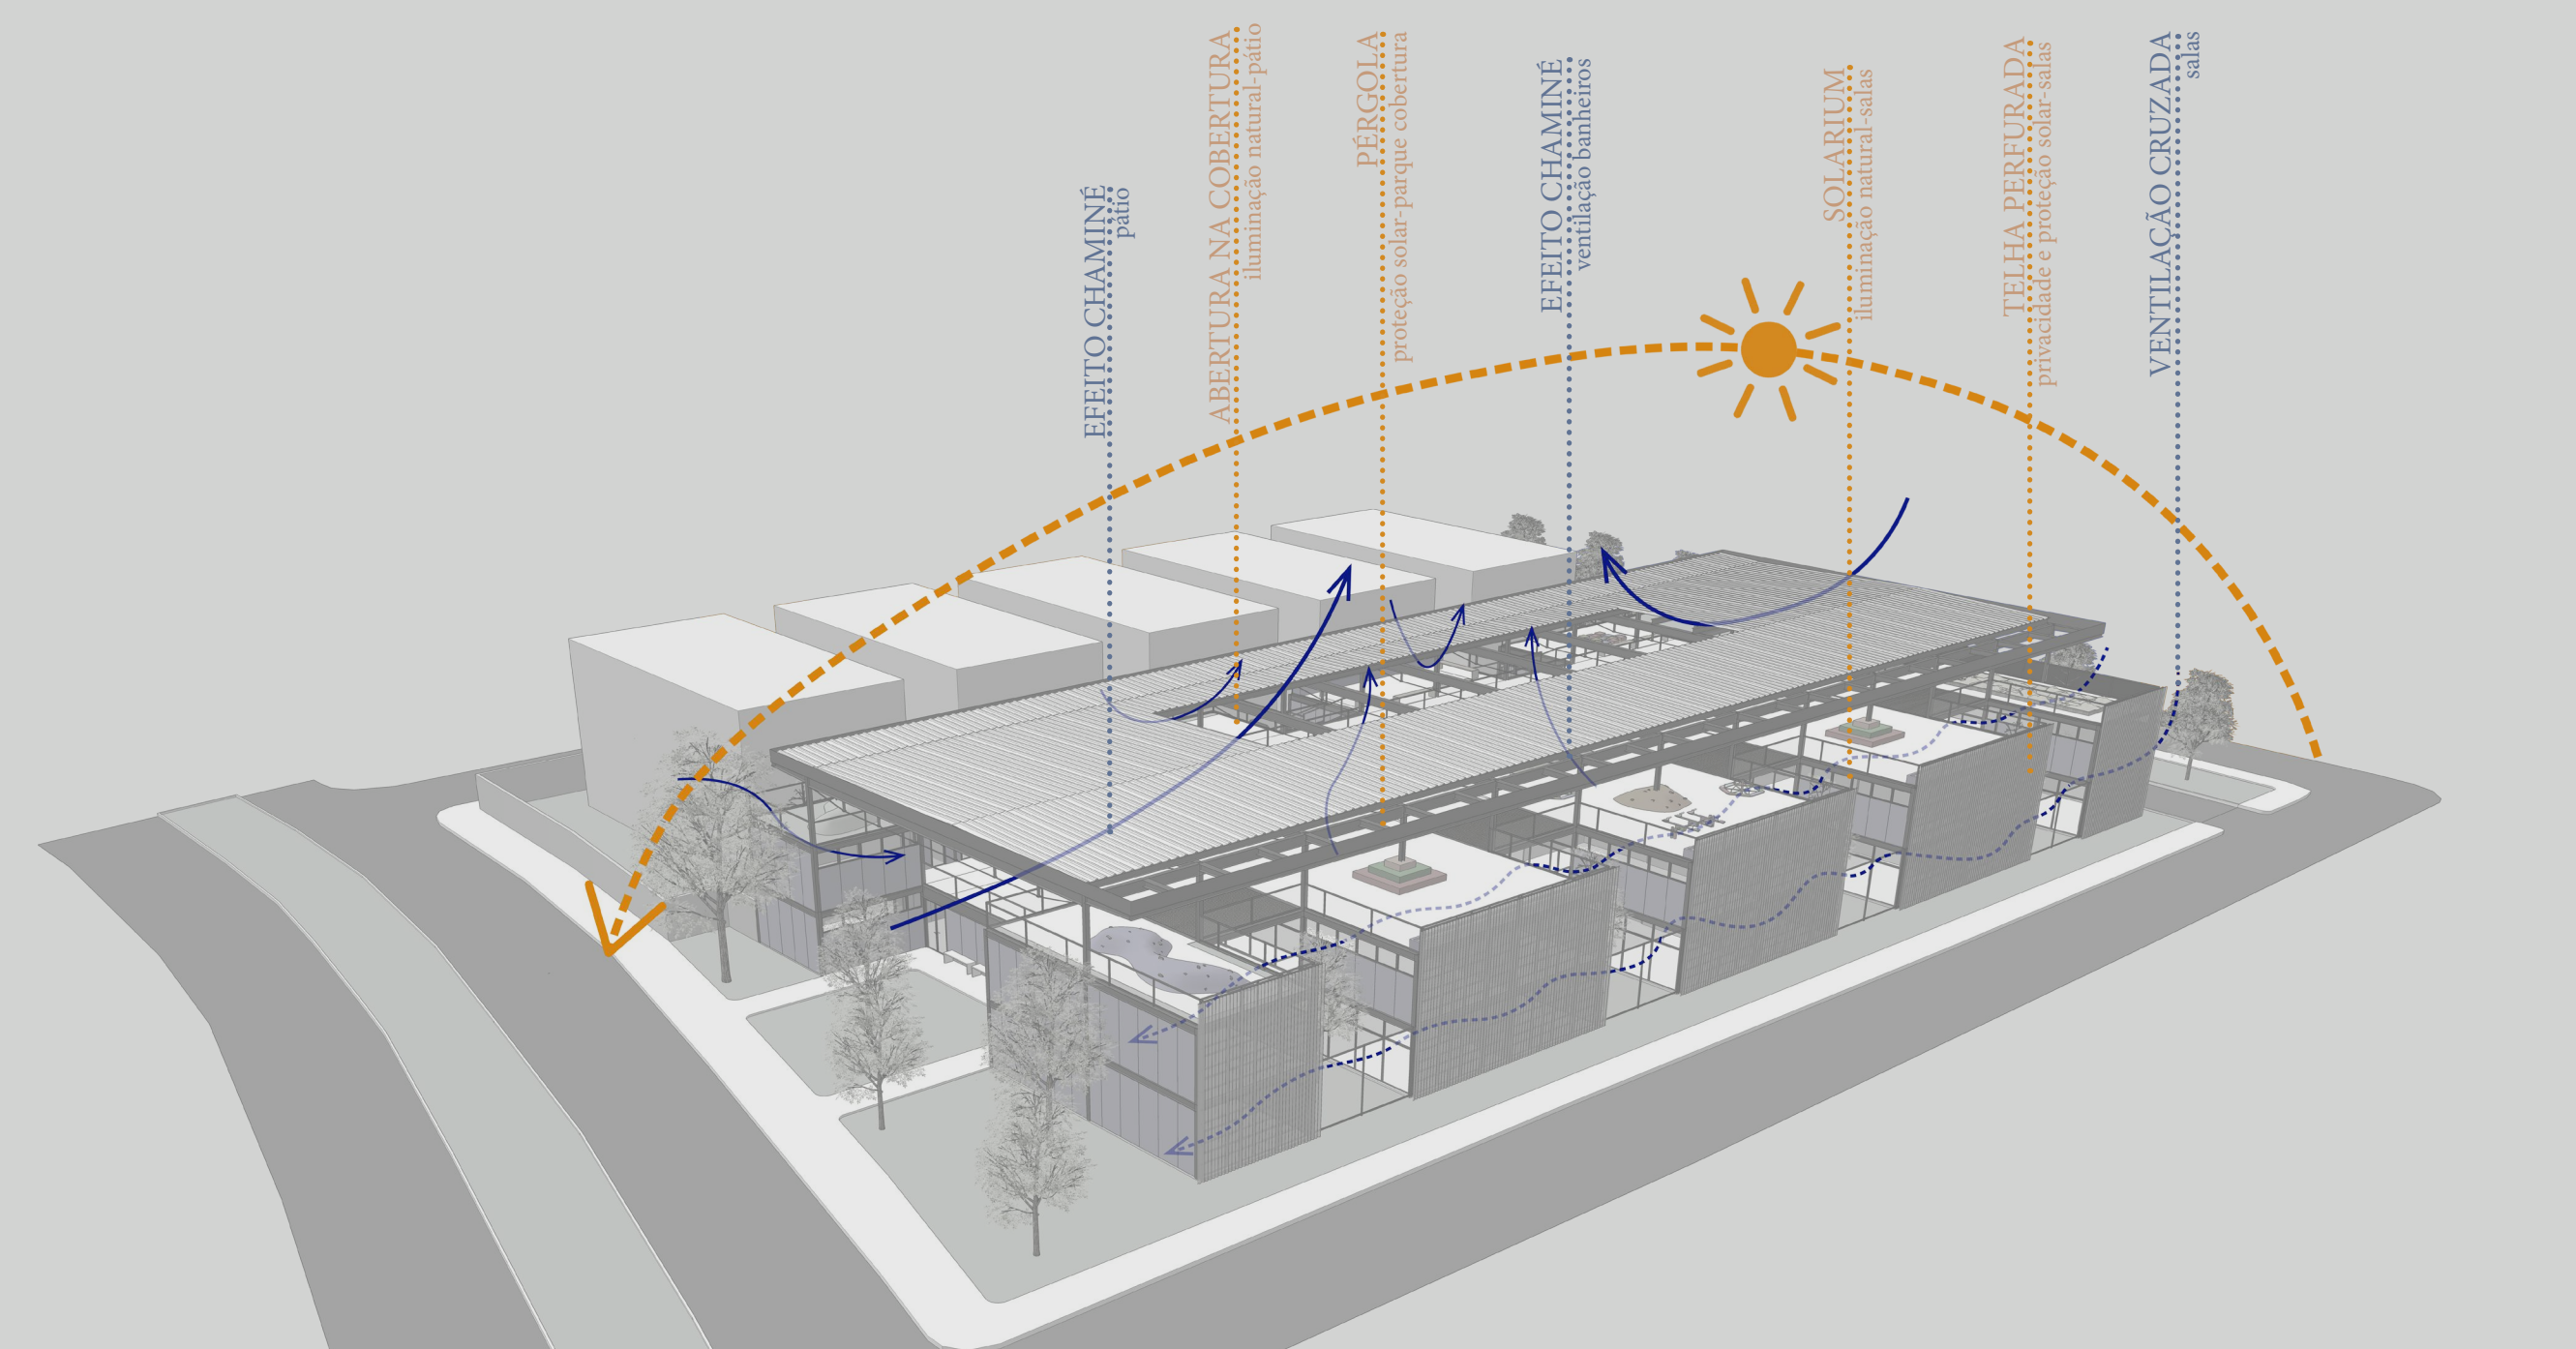

PLANTA TÉRREO