

P R O G R A M A

O Berçário e Jardim de infância abrigará 40 bebês de 0 a 3 anos e 360 crianças de 4 a 6 anos, sendo os espaços divididos em dois blocos, com duas salas para o berçário e seis para o jardim de infância.

O projeto encontra-se centralizado no terreno, com acesso por todos os lados, embora o patio central entre os dois blocos seja considerado como o acesso principal por ser o local de maior fluxo. Para acessar o segundo piso, o projeto dispõe de escadas e elevador, além de ser possível acessar o vão central através de tobogãs que se encontram instalados nas passarelas que ligam os blocos no segundo piso.


Os berçários que se encontram integrados contam com o apoio de uma sala de amamentação e sala de troca. As salas de atividades formam pares integrados e tem o apoio das salas de hábitos higiênicos.

Todas as salas no segundo piso possuem acesso ao pátio de expansão, que também serve de ligação entre as salas, tendo como divisão desses ambientes portas de correr mão-amiga, tornando possível a opção de mantê-las integradas.


Essas salas do segundo piso possuem um caráter mais privativo, destinado às atividades que exigem mais concentração e calma das crianças, em que permite ouvir, dialogar, ler e, em alguns casos, dormir.

Enquanto no térreo são distribuídas salas em que ocorrem maior interação social, como a de artes, para promover formas pelas quais a criança consegue expressar suas emoções e sensações; dança, a fim de desenvolver a musicalidade e a expressão corporal, reconhecendo o seu corpo, suas limitações espaciais e temporais; música, como forma de expressão e integração ao ambiente e às pessoas; informática, desenvolver habilidades e a comunicação; sala multifuncional, um ambiente que proporciona a criança um aprendizado mais harmonioso e prazeroso de interação, servindo também como brinquedoteca; espaços recreativos.


O primeiro piso possui também um local destinado à recepção dos pais como modo de fortalecer os laços com seus filhos com a ajuda de psicólogos, além do setor administrativo, área de serviço e o refeitório.

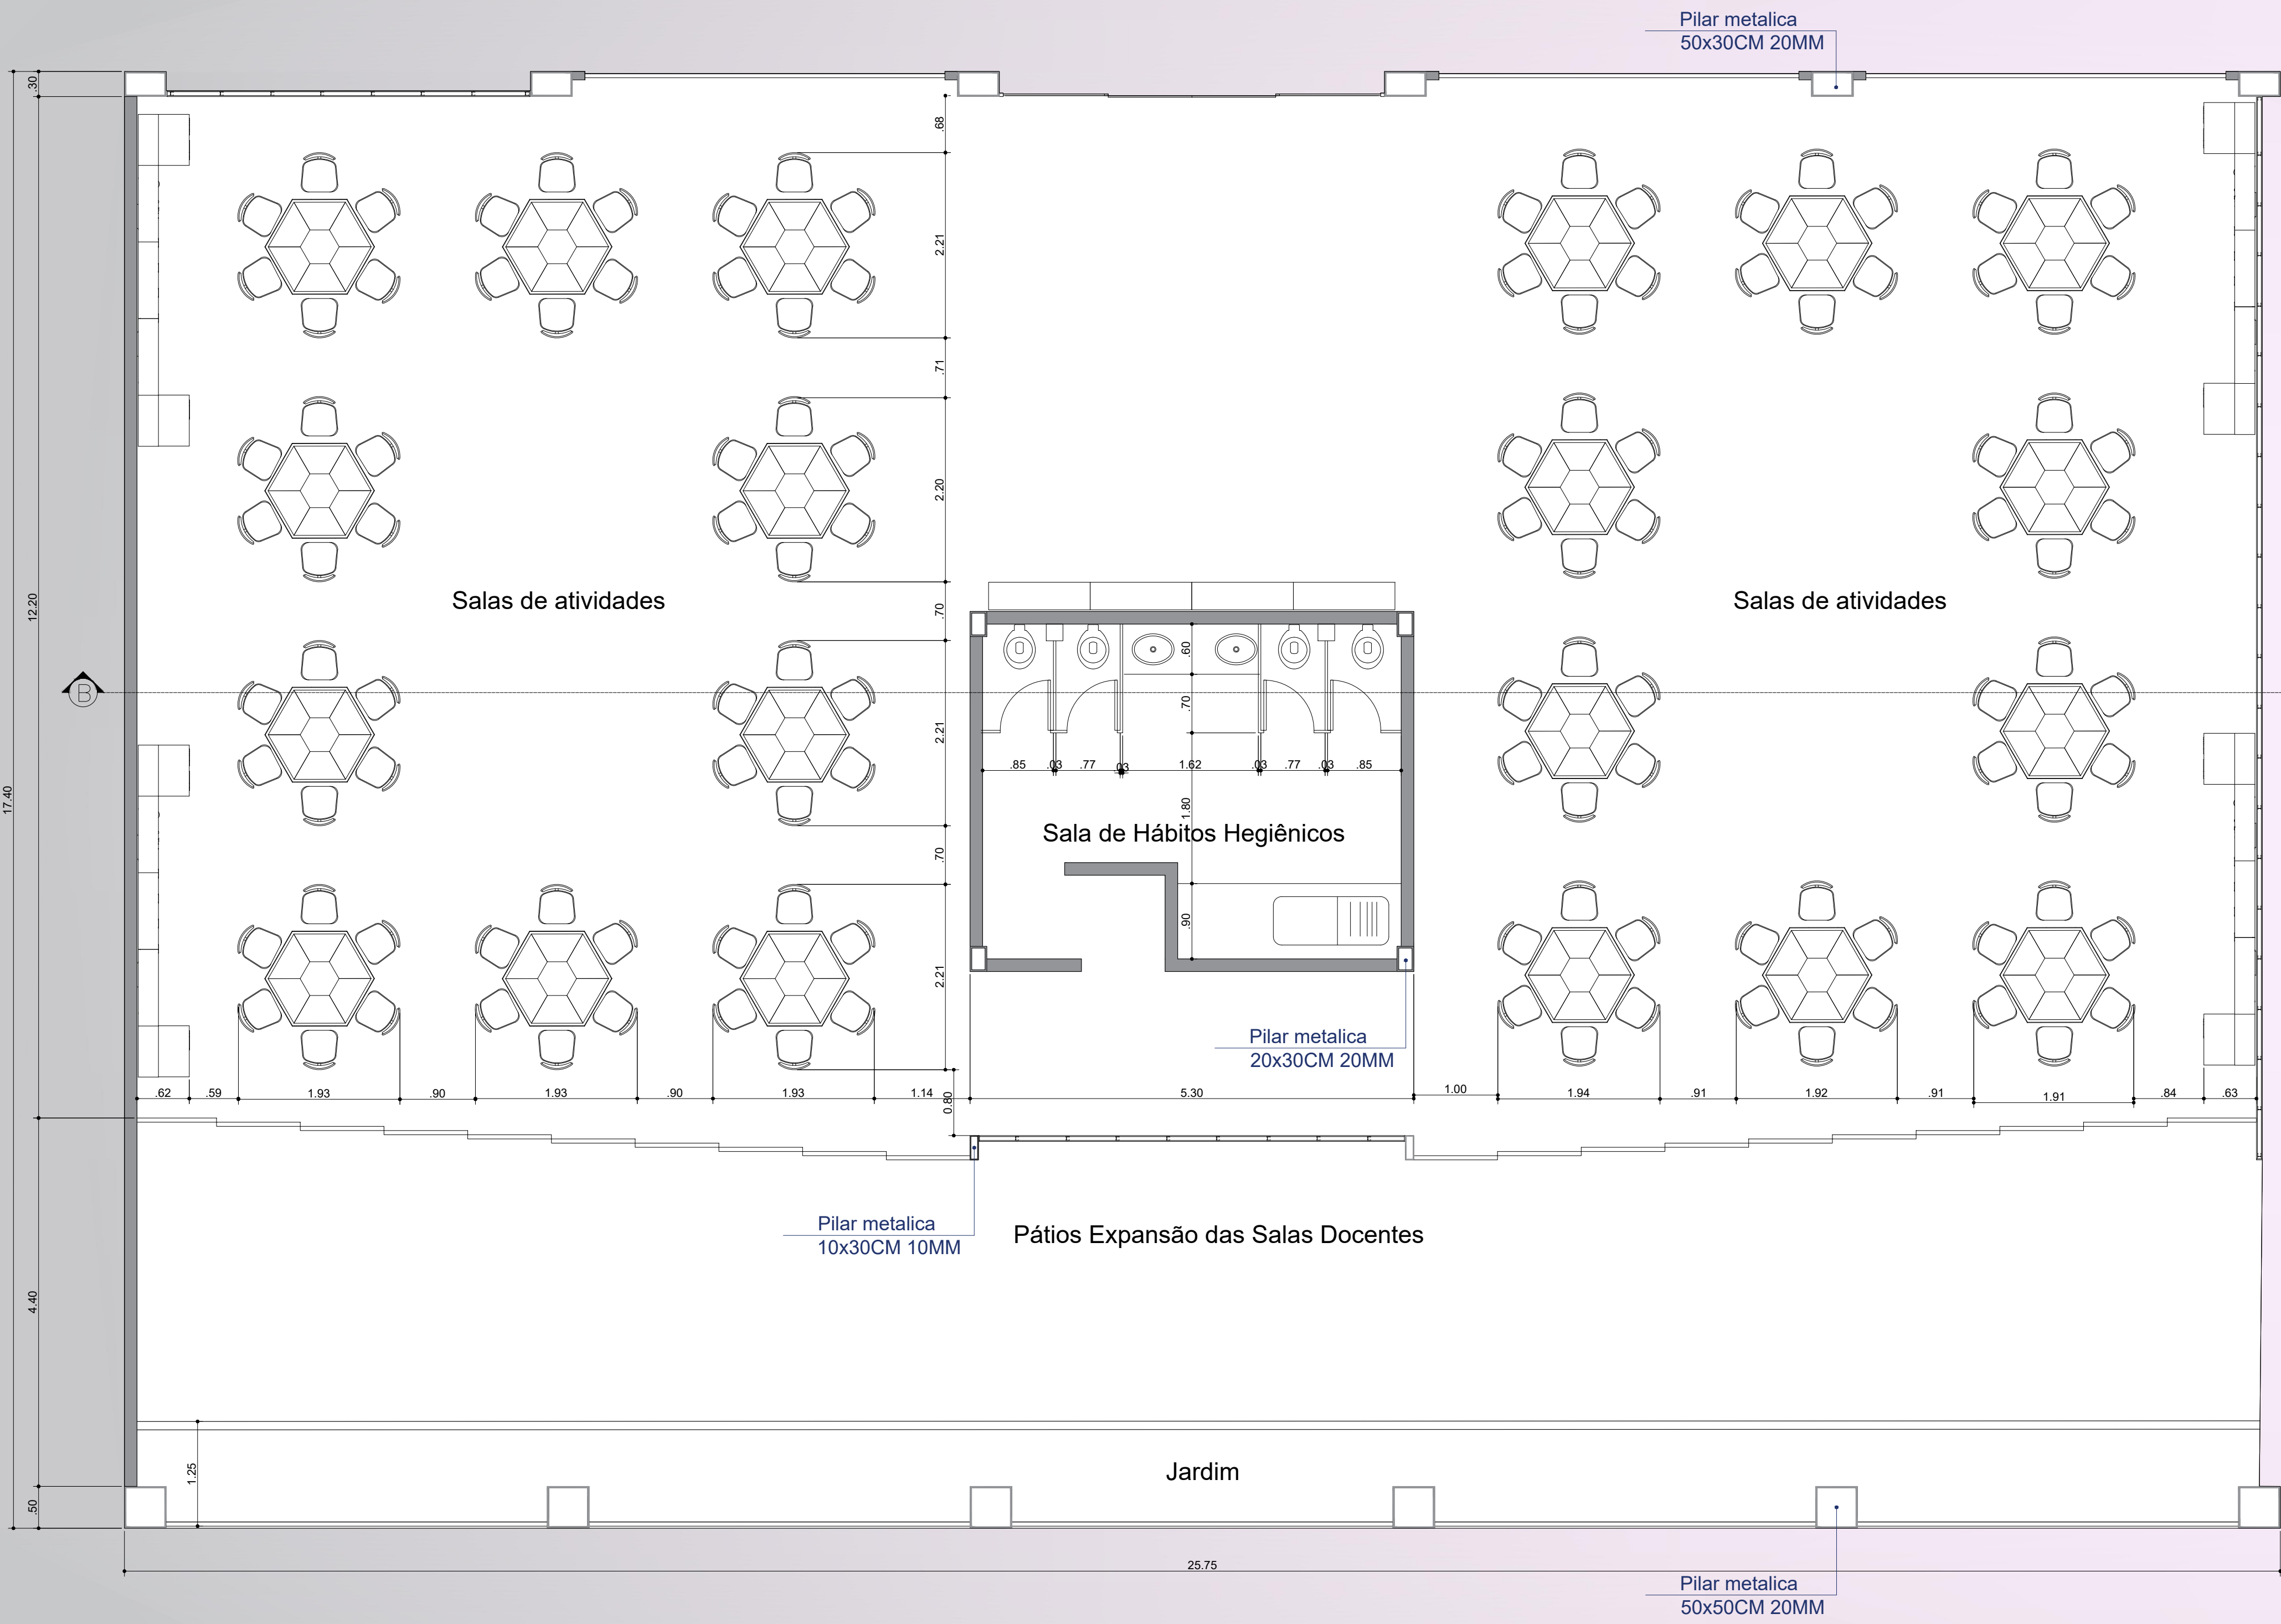

DETALHE DA SALA DE ATIVIDADE E DA SALA DE HÁBITOS HÍGIÊNICOS
ESC. 1:50

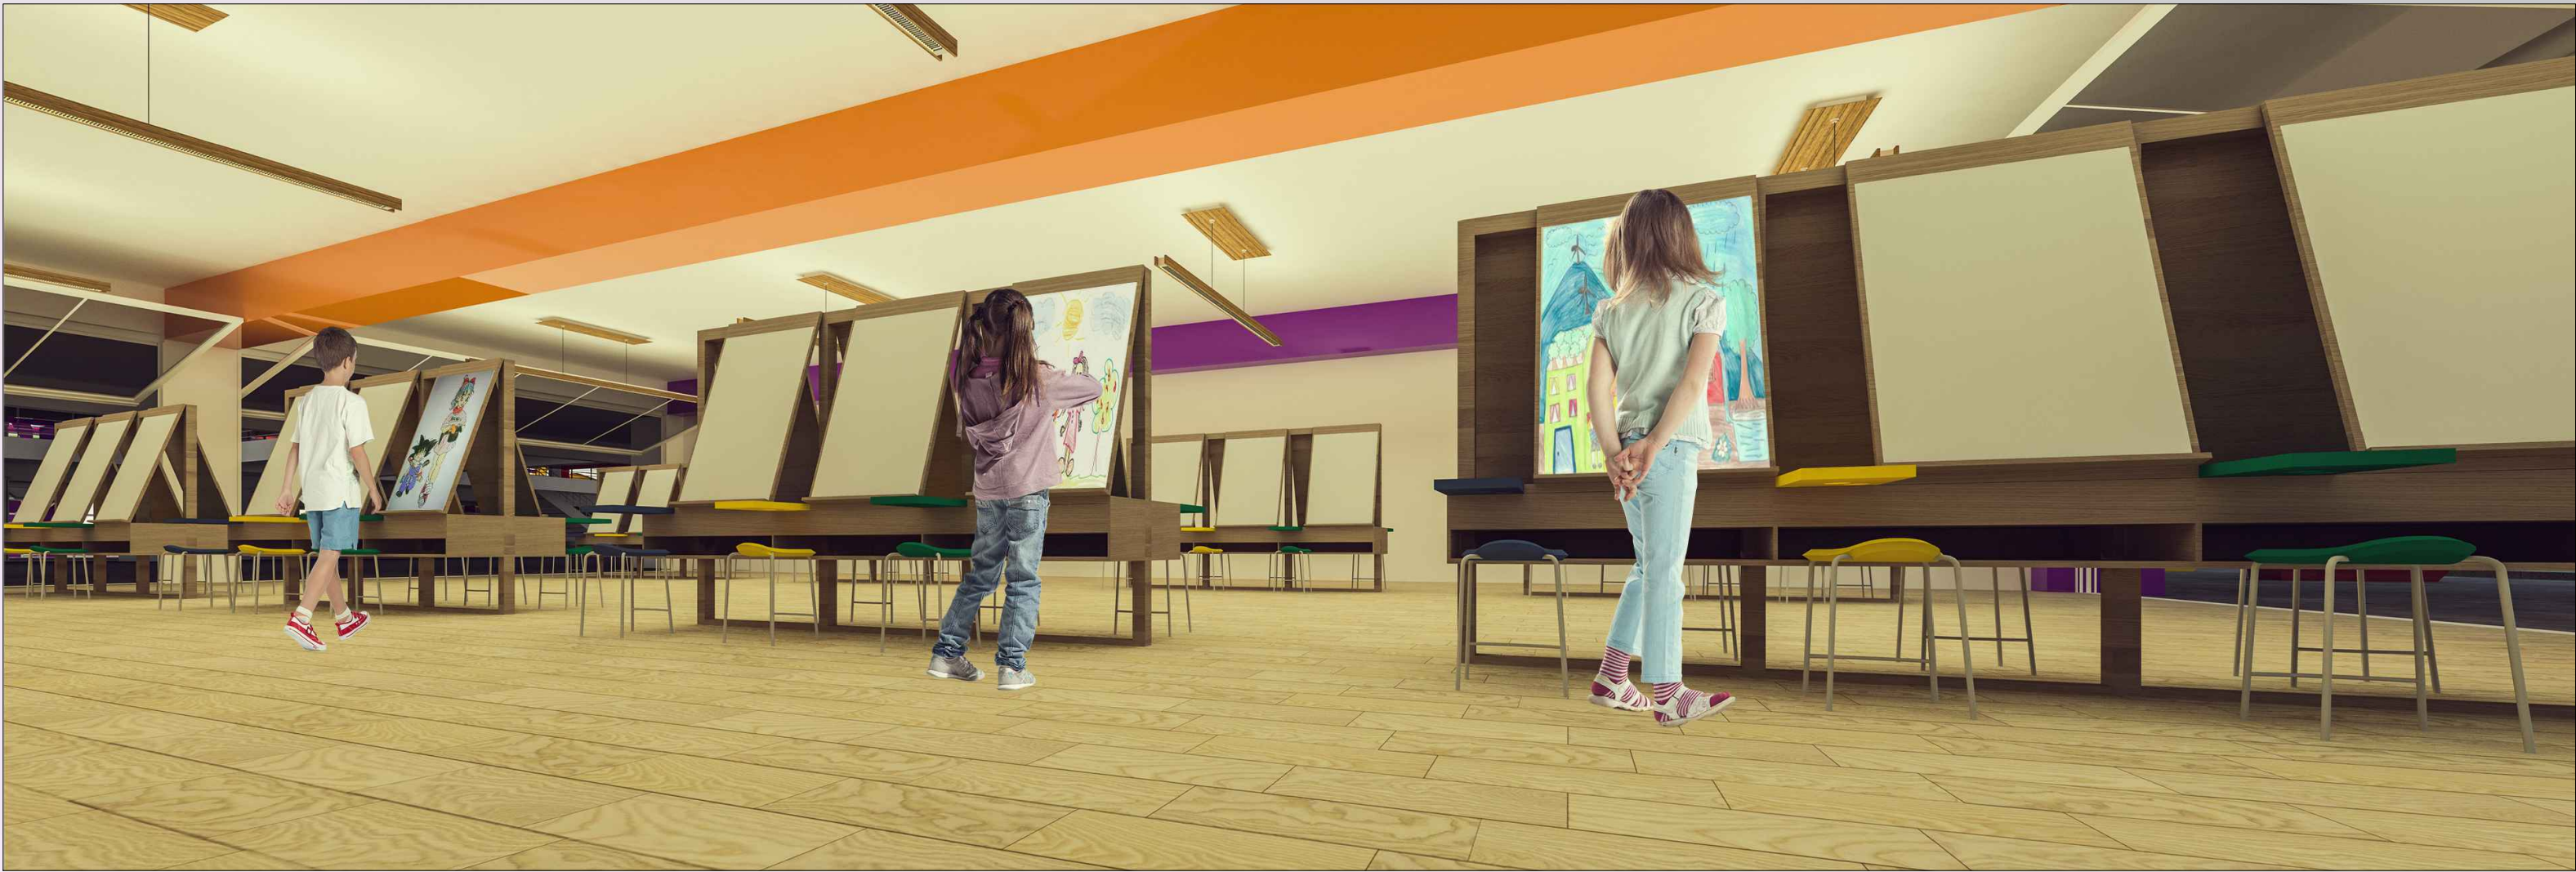

PERSPECTIVA-Sala de Artes

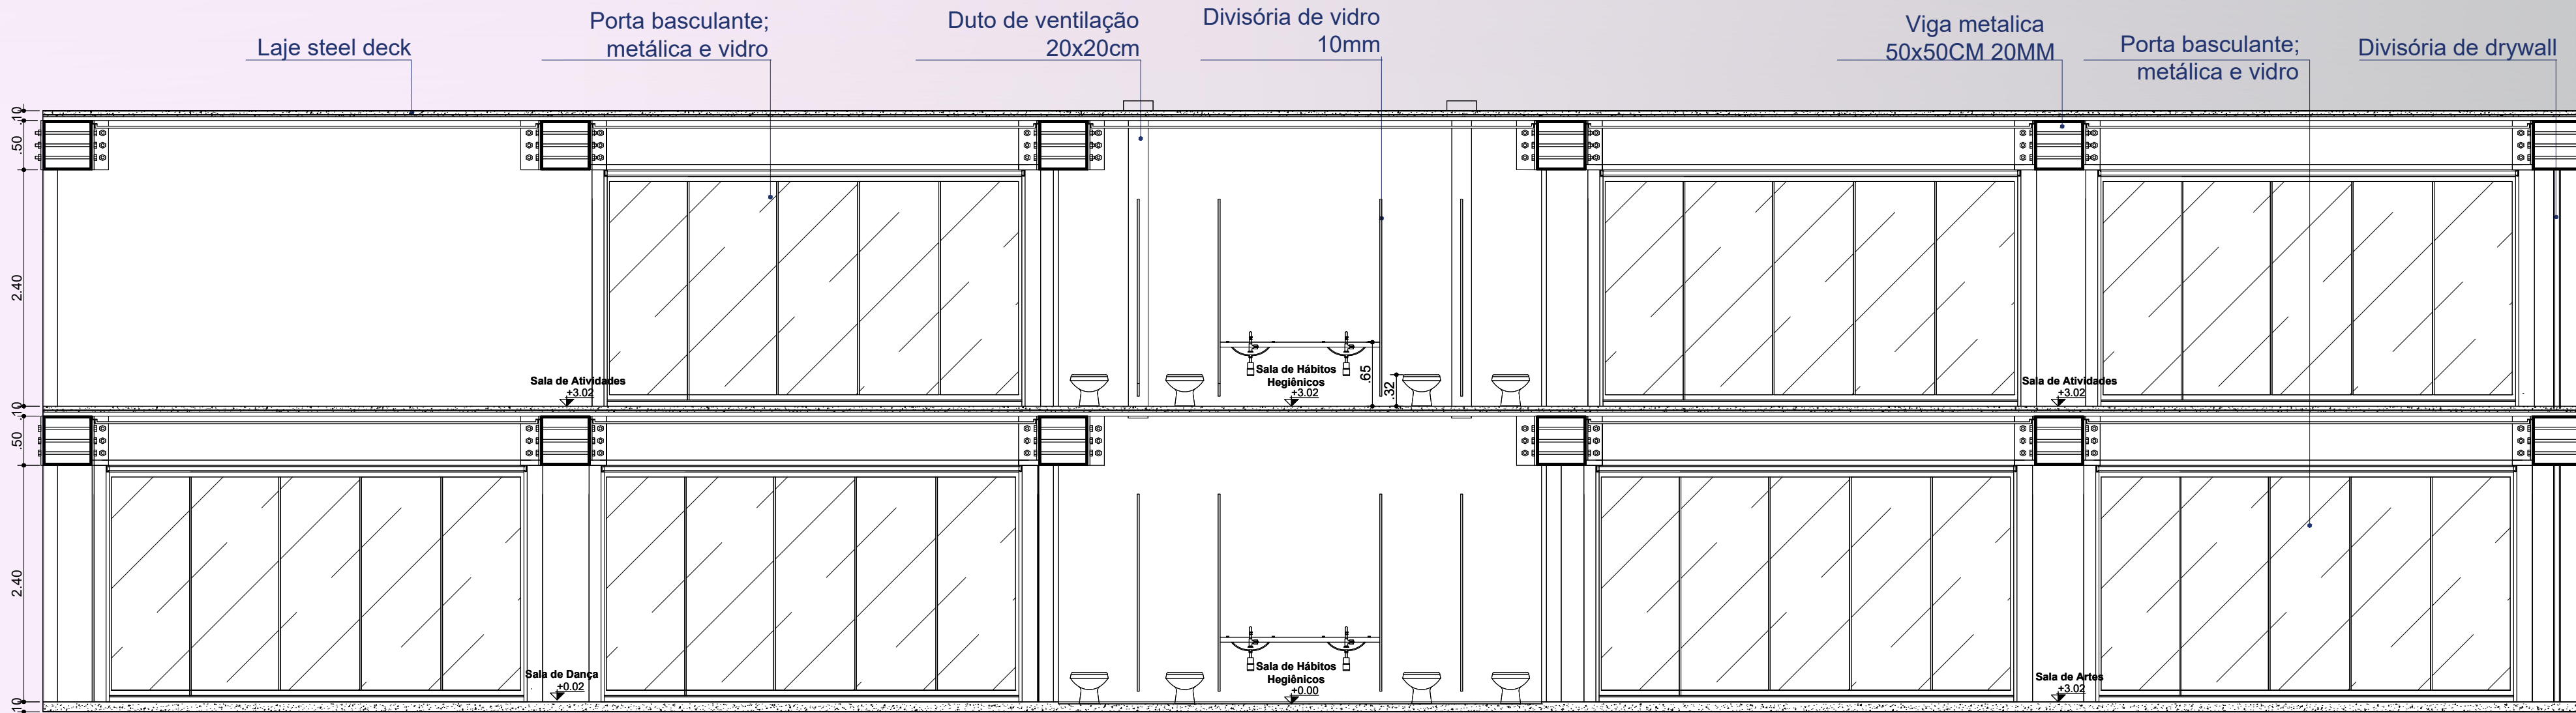

CORTE BB-corte da sala de atividades e da parte inferior
ESC. 1:50



PERSPECTIVA-Salas de atividades