



EVENTOS  
Corte

esc. 1:200  
AA

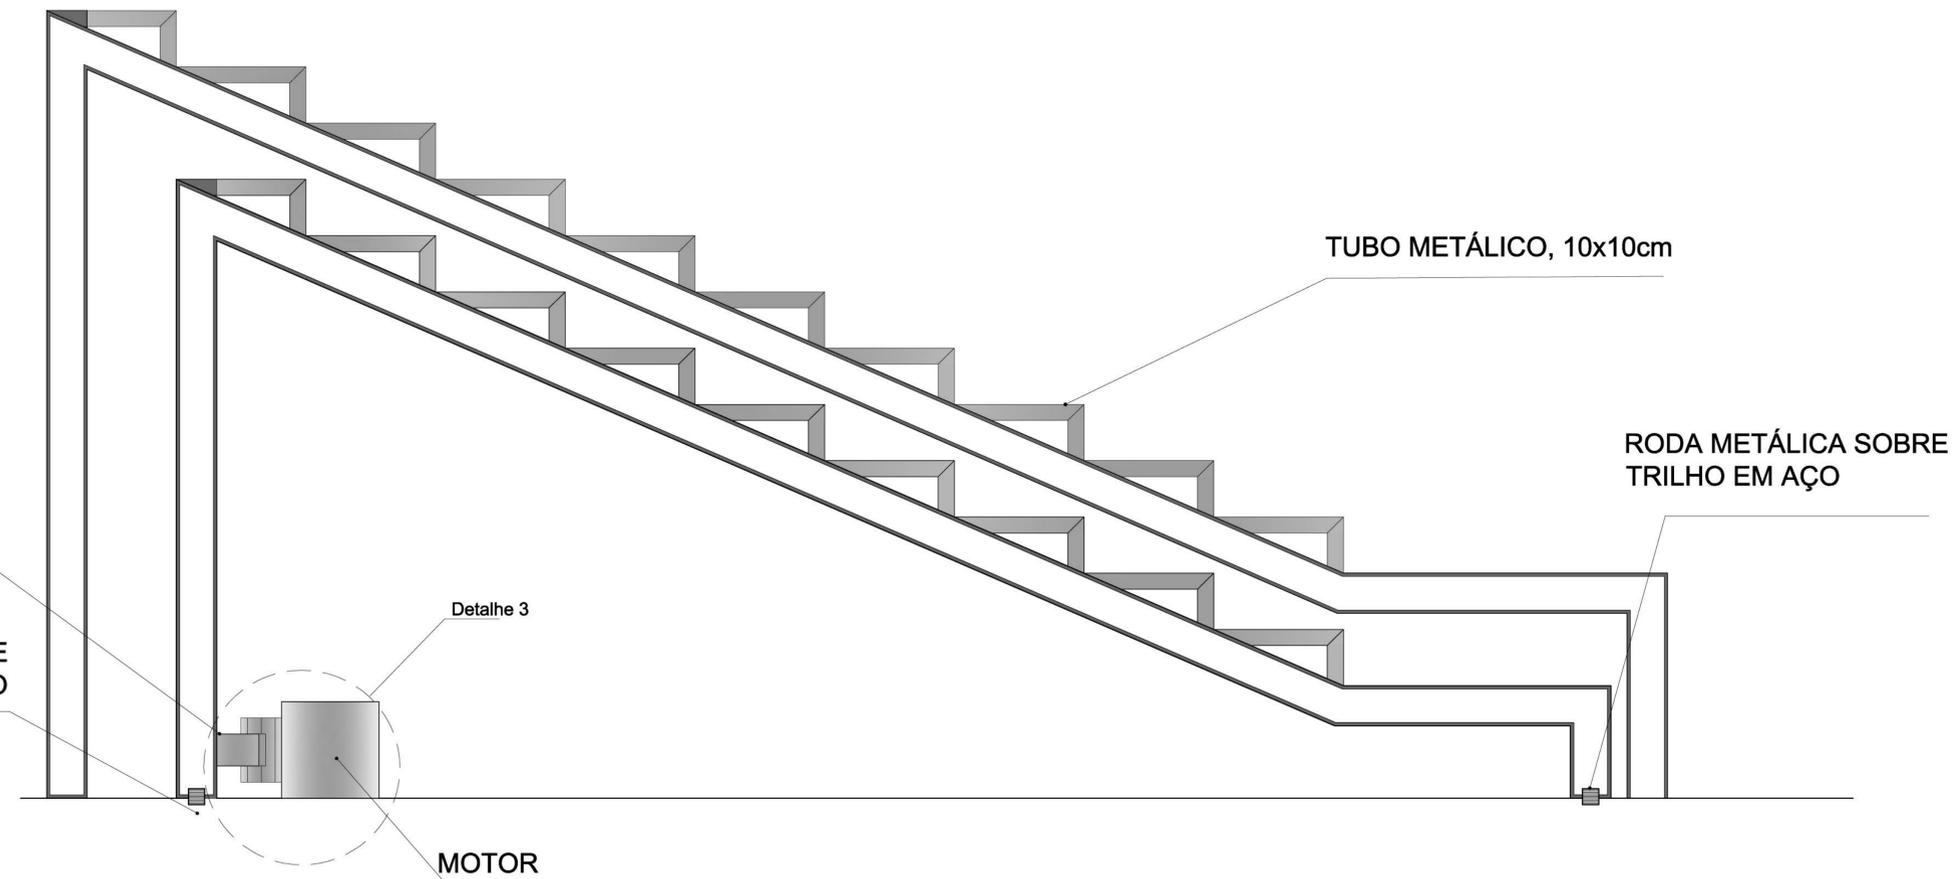

DETALHE DAS ARQUIBANCADAS  
Detalhe 4

esc. 1:20

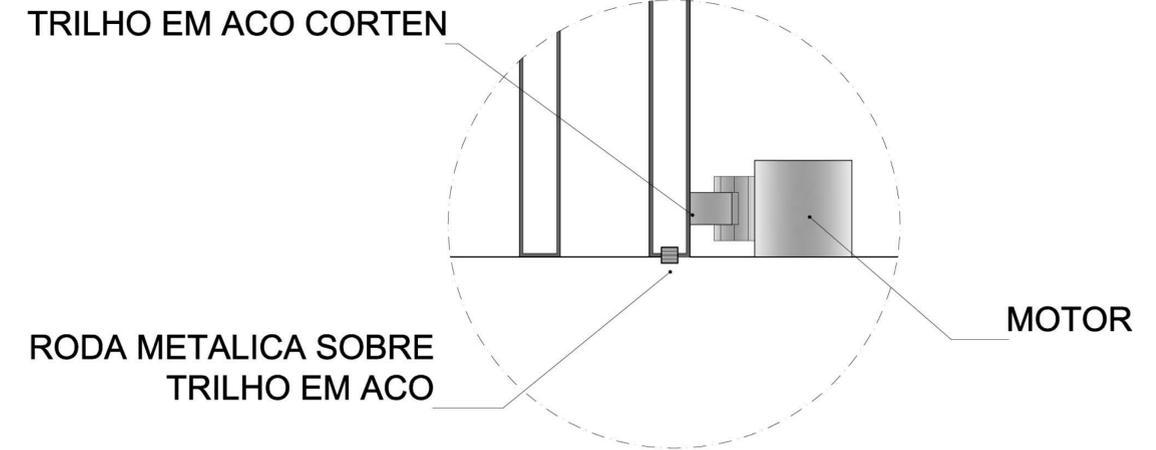

DETALHE DO MOTOR E TRILHOS  
Detalhe 5

esc. 1:20



EVENTOS  
Renderings

sem escala

