

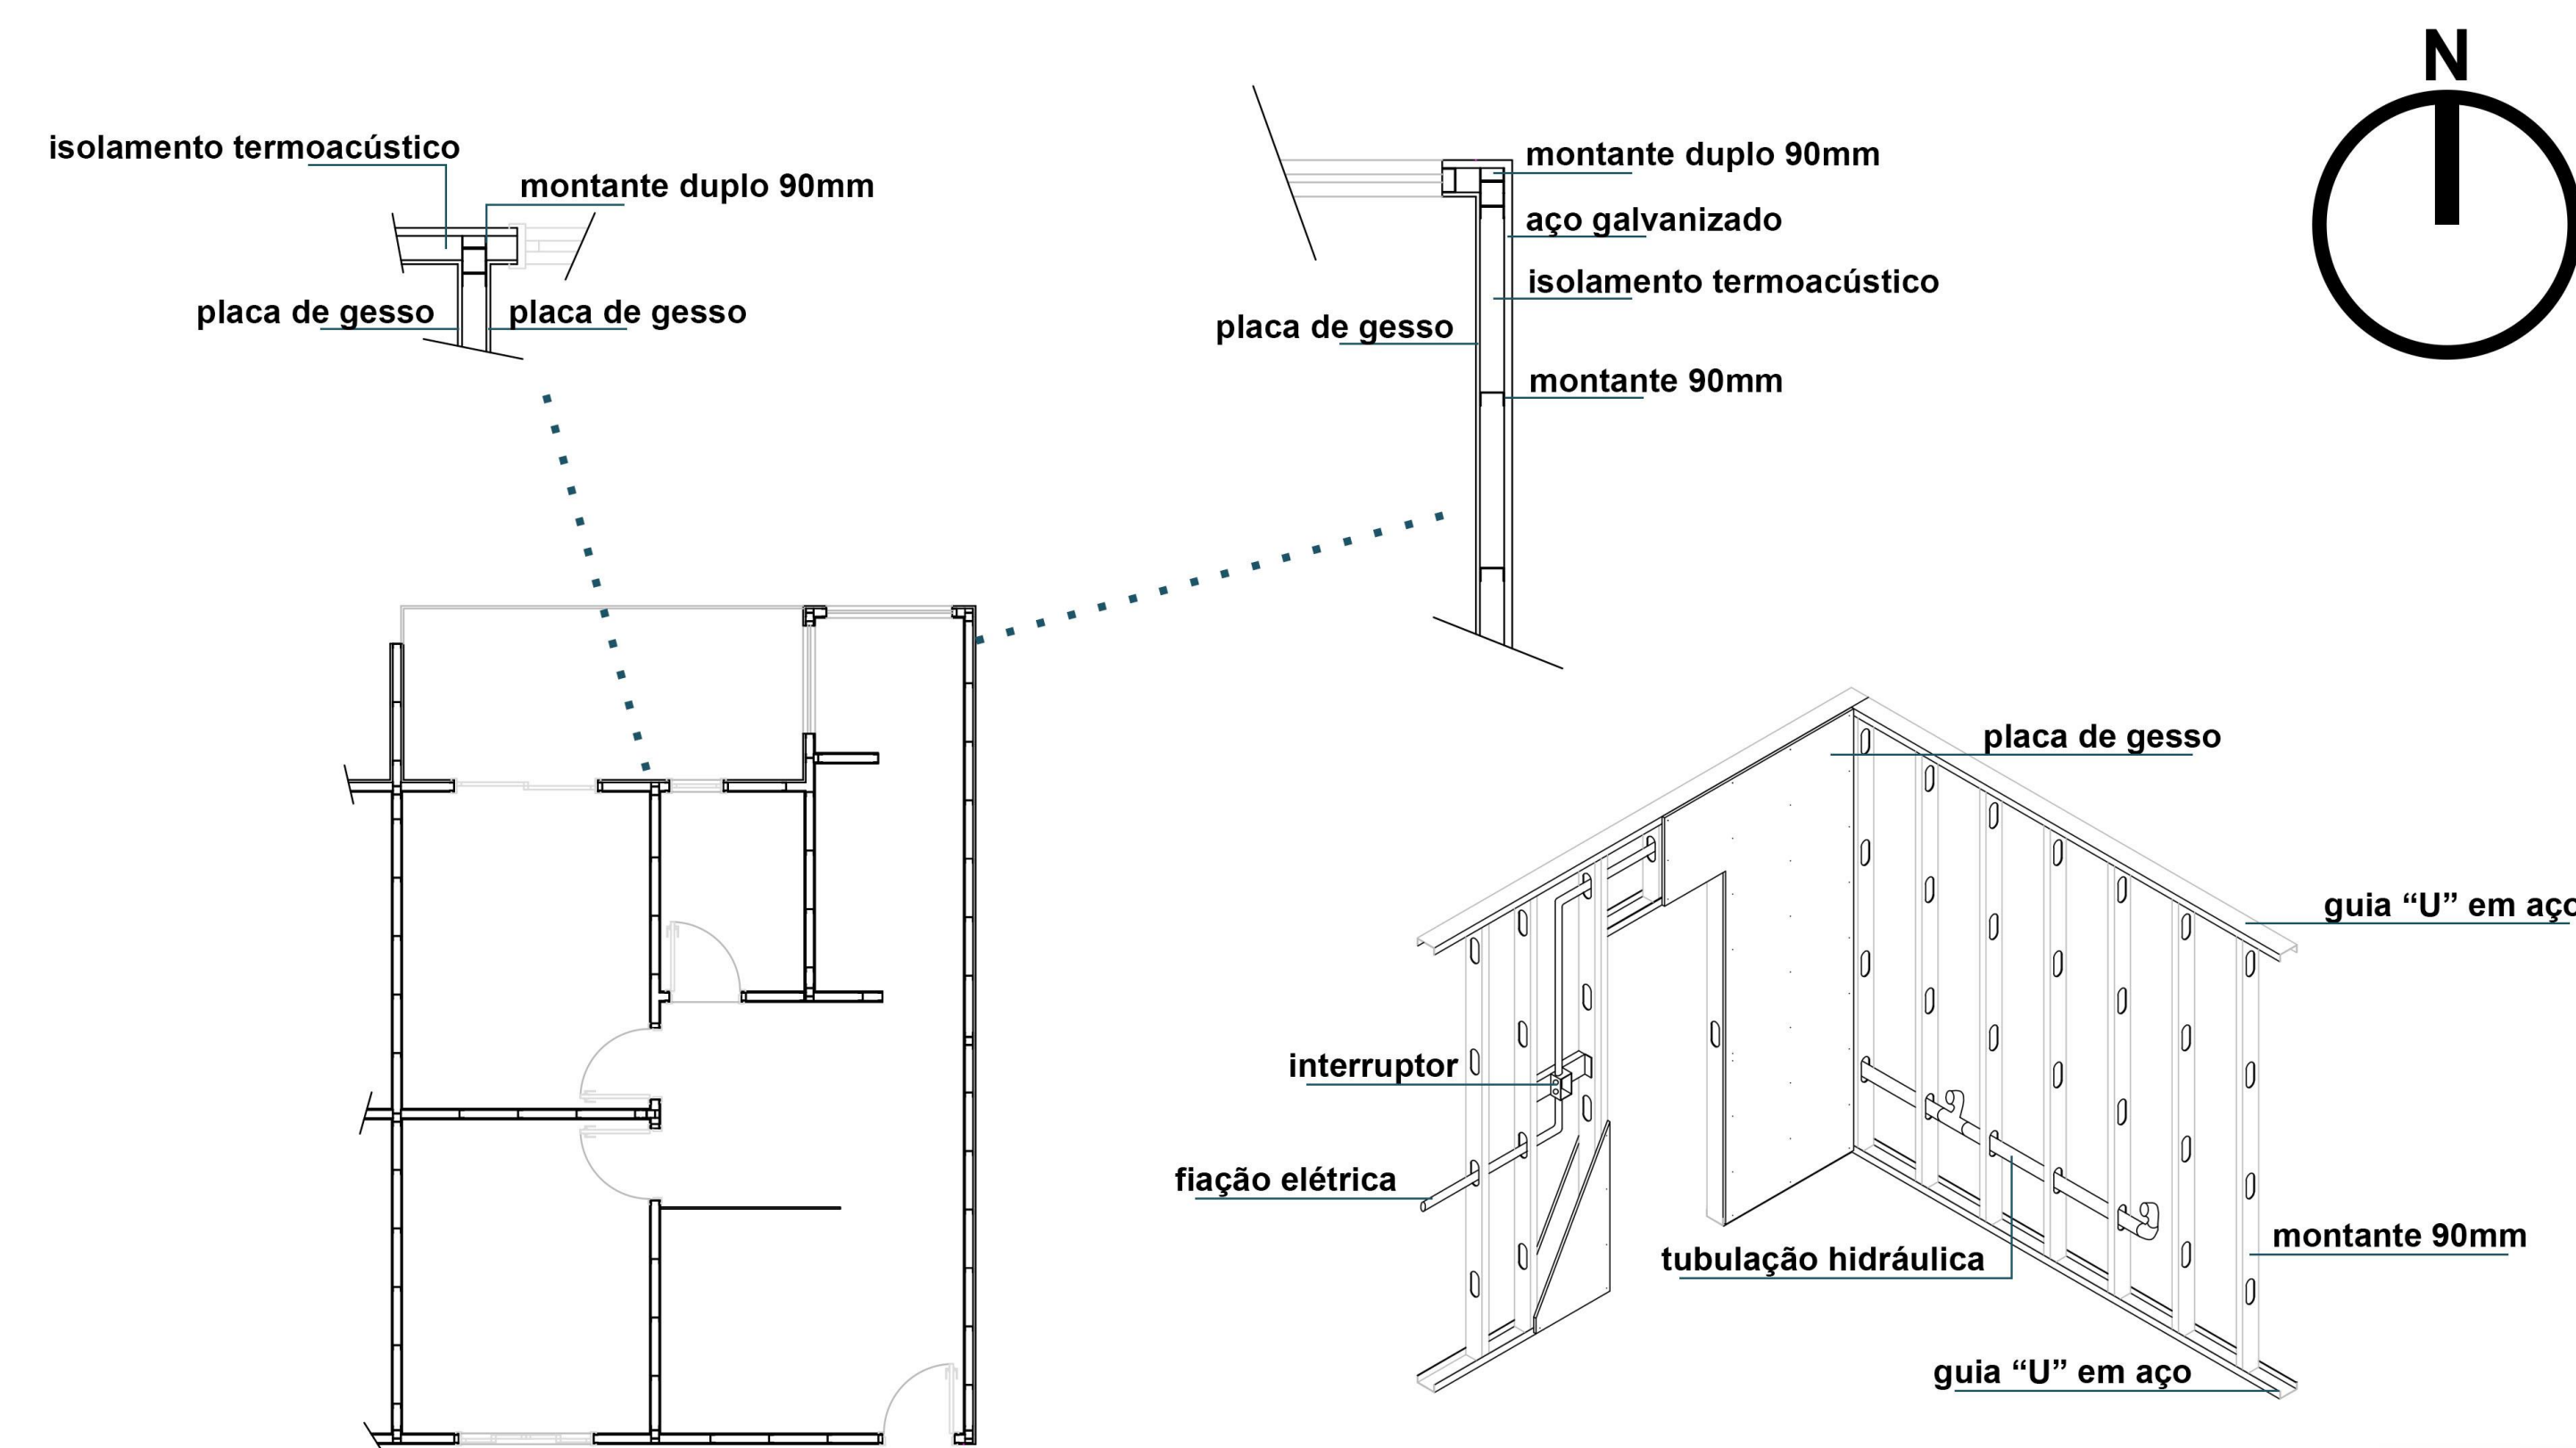
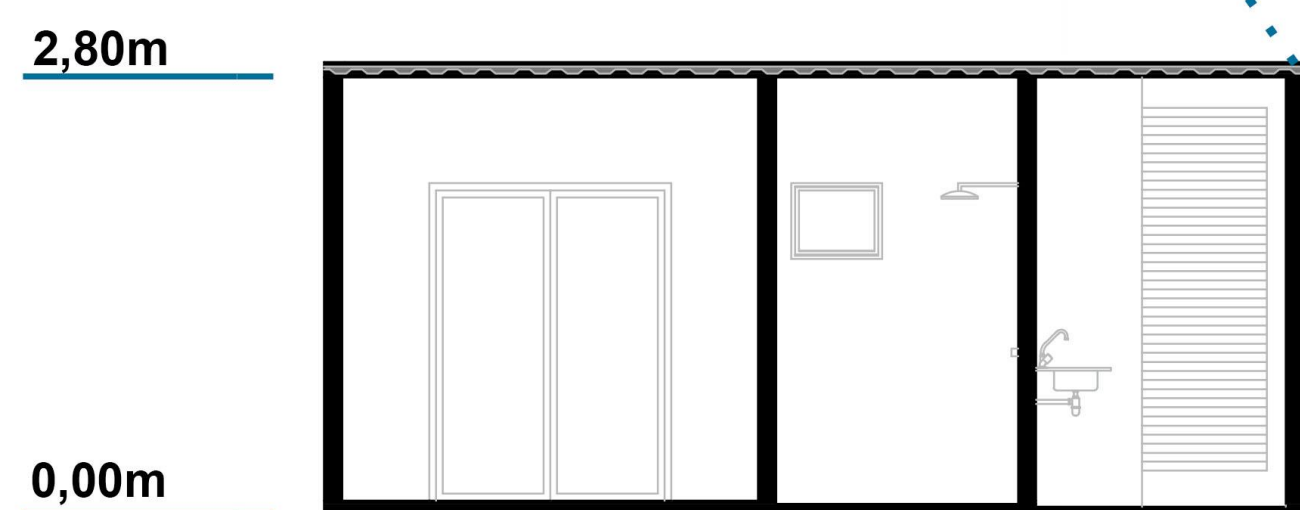



UNIDADE HABITACIONAL  
ESCALA 1/50

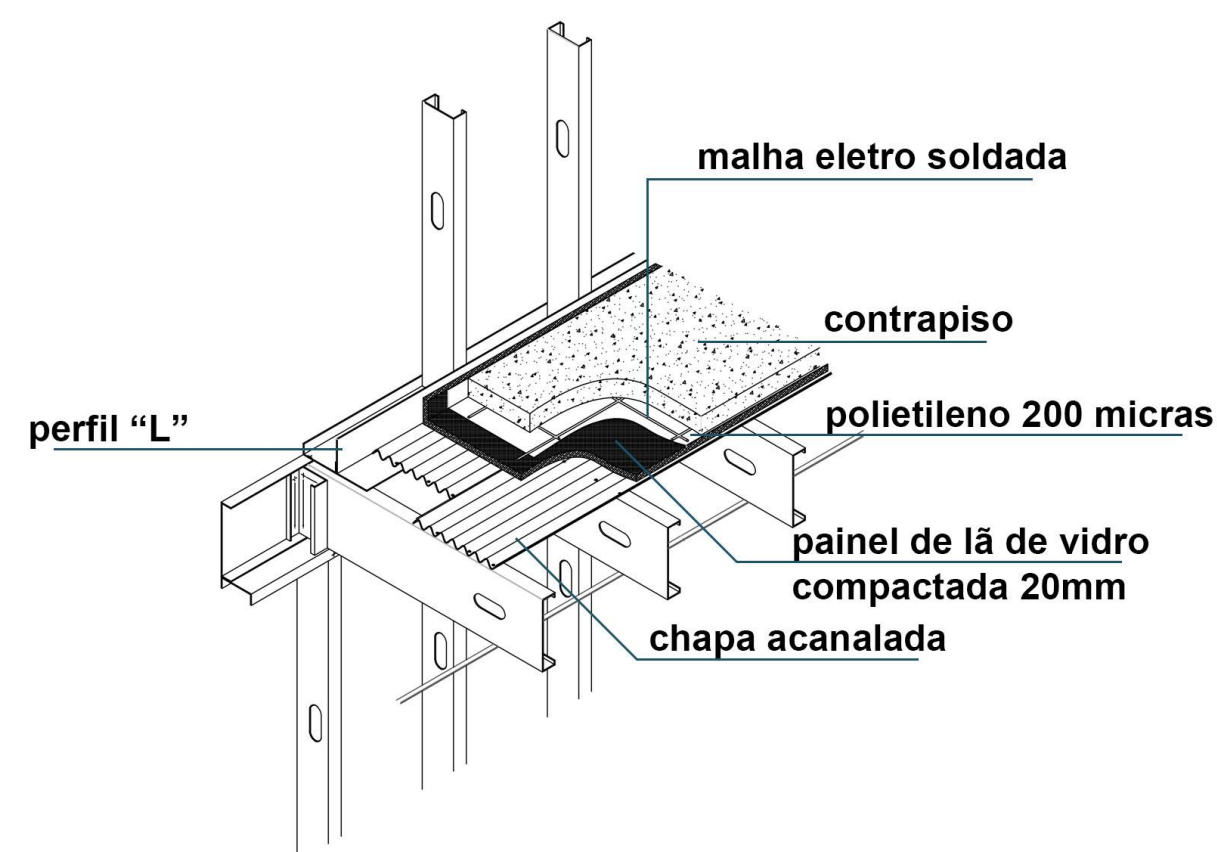

DETALHAMENTOS ESTRUTURAIS  
ESCALA 1/75

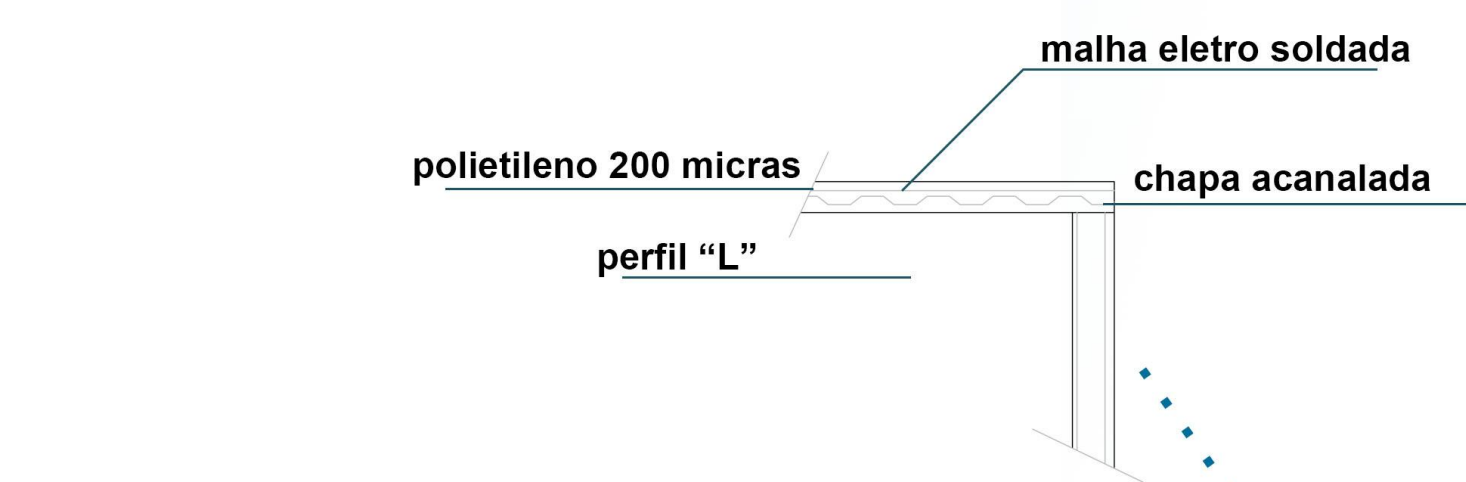

CORTE AA'  
ESCALA 1/50

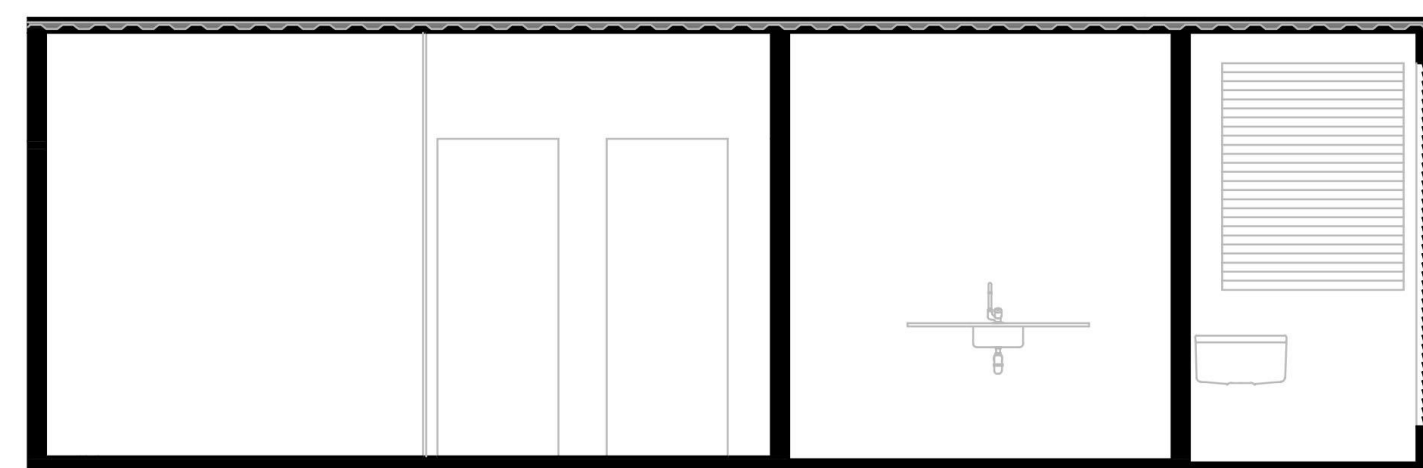

CORTE BB'  
ESCALA 1/50