



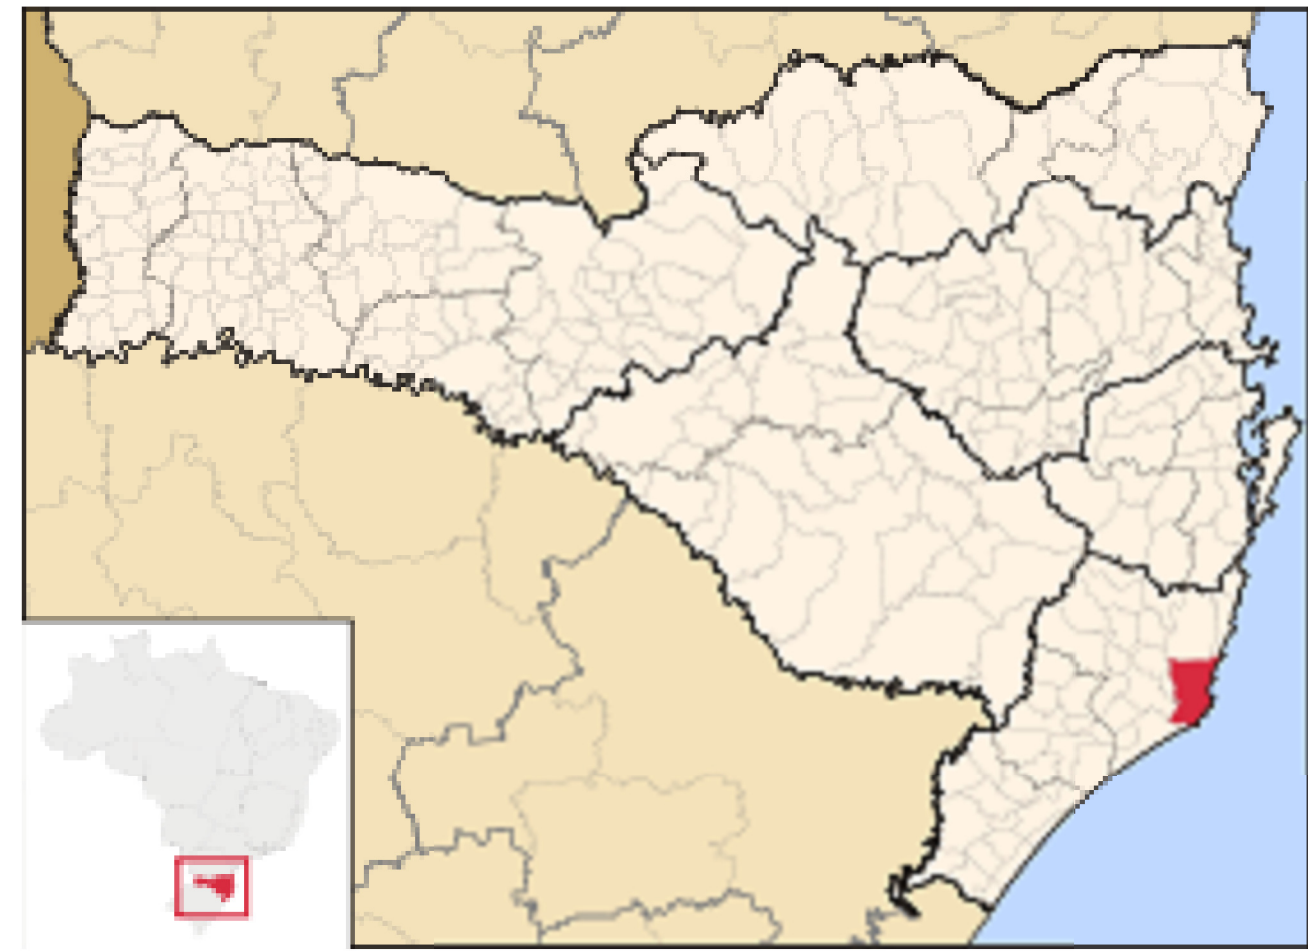

BRASIL - SANTA CATARINA

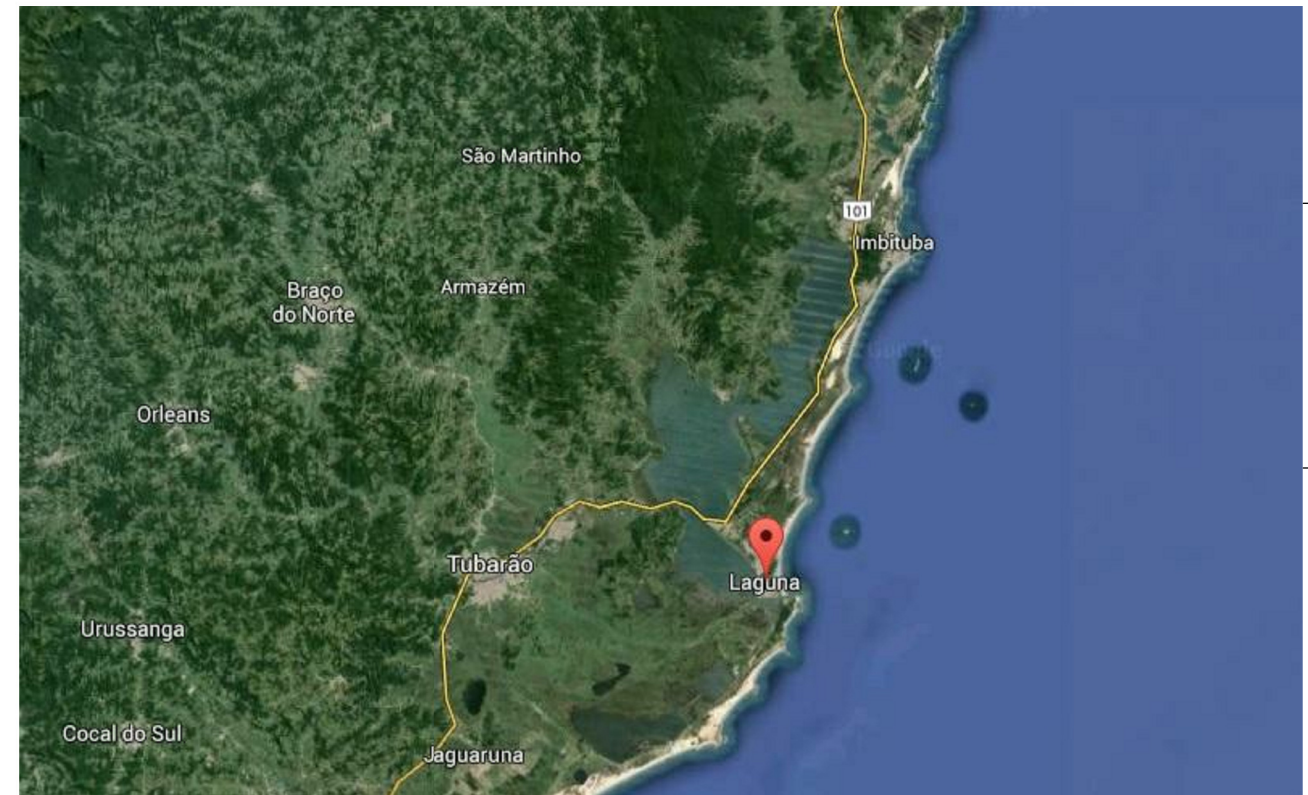

SANTA CATARINA - LAGUNA




LAGUNA



PORTO


LAGOA SANTO ANTÔNIO DOS ANJOS

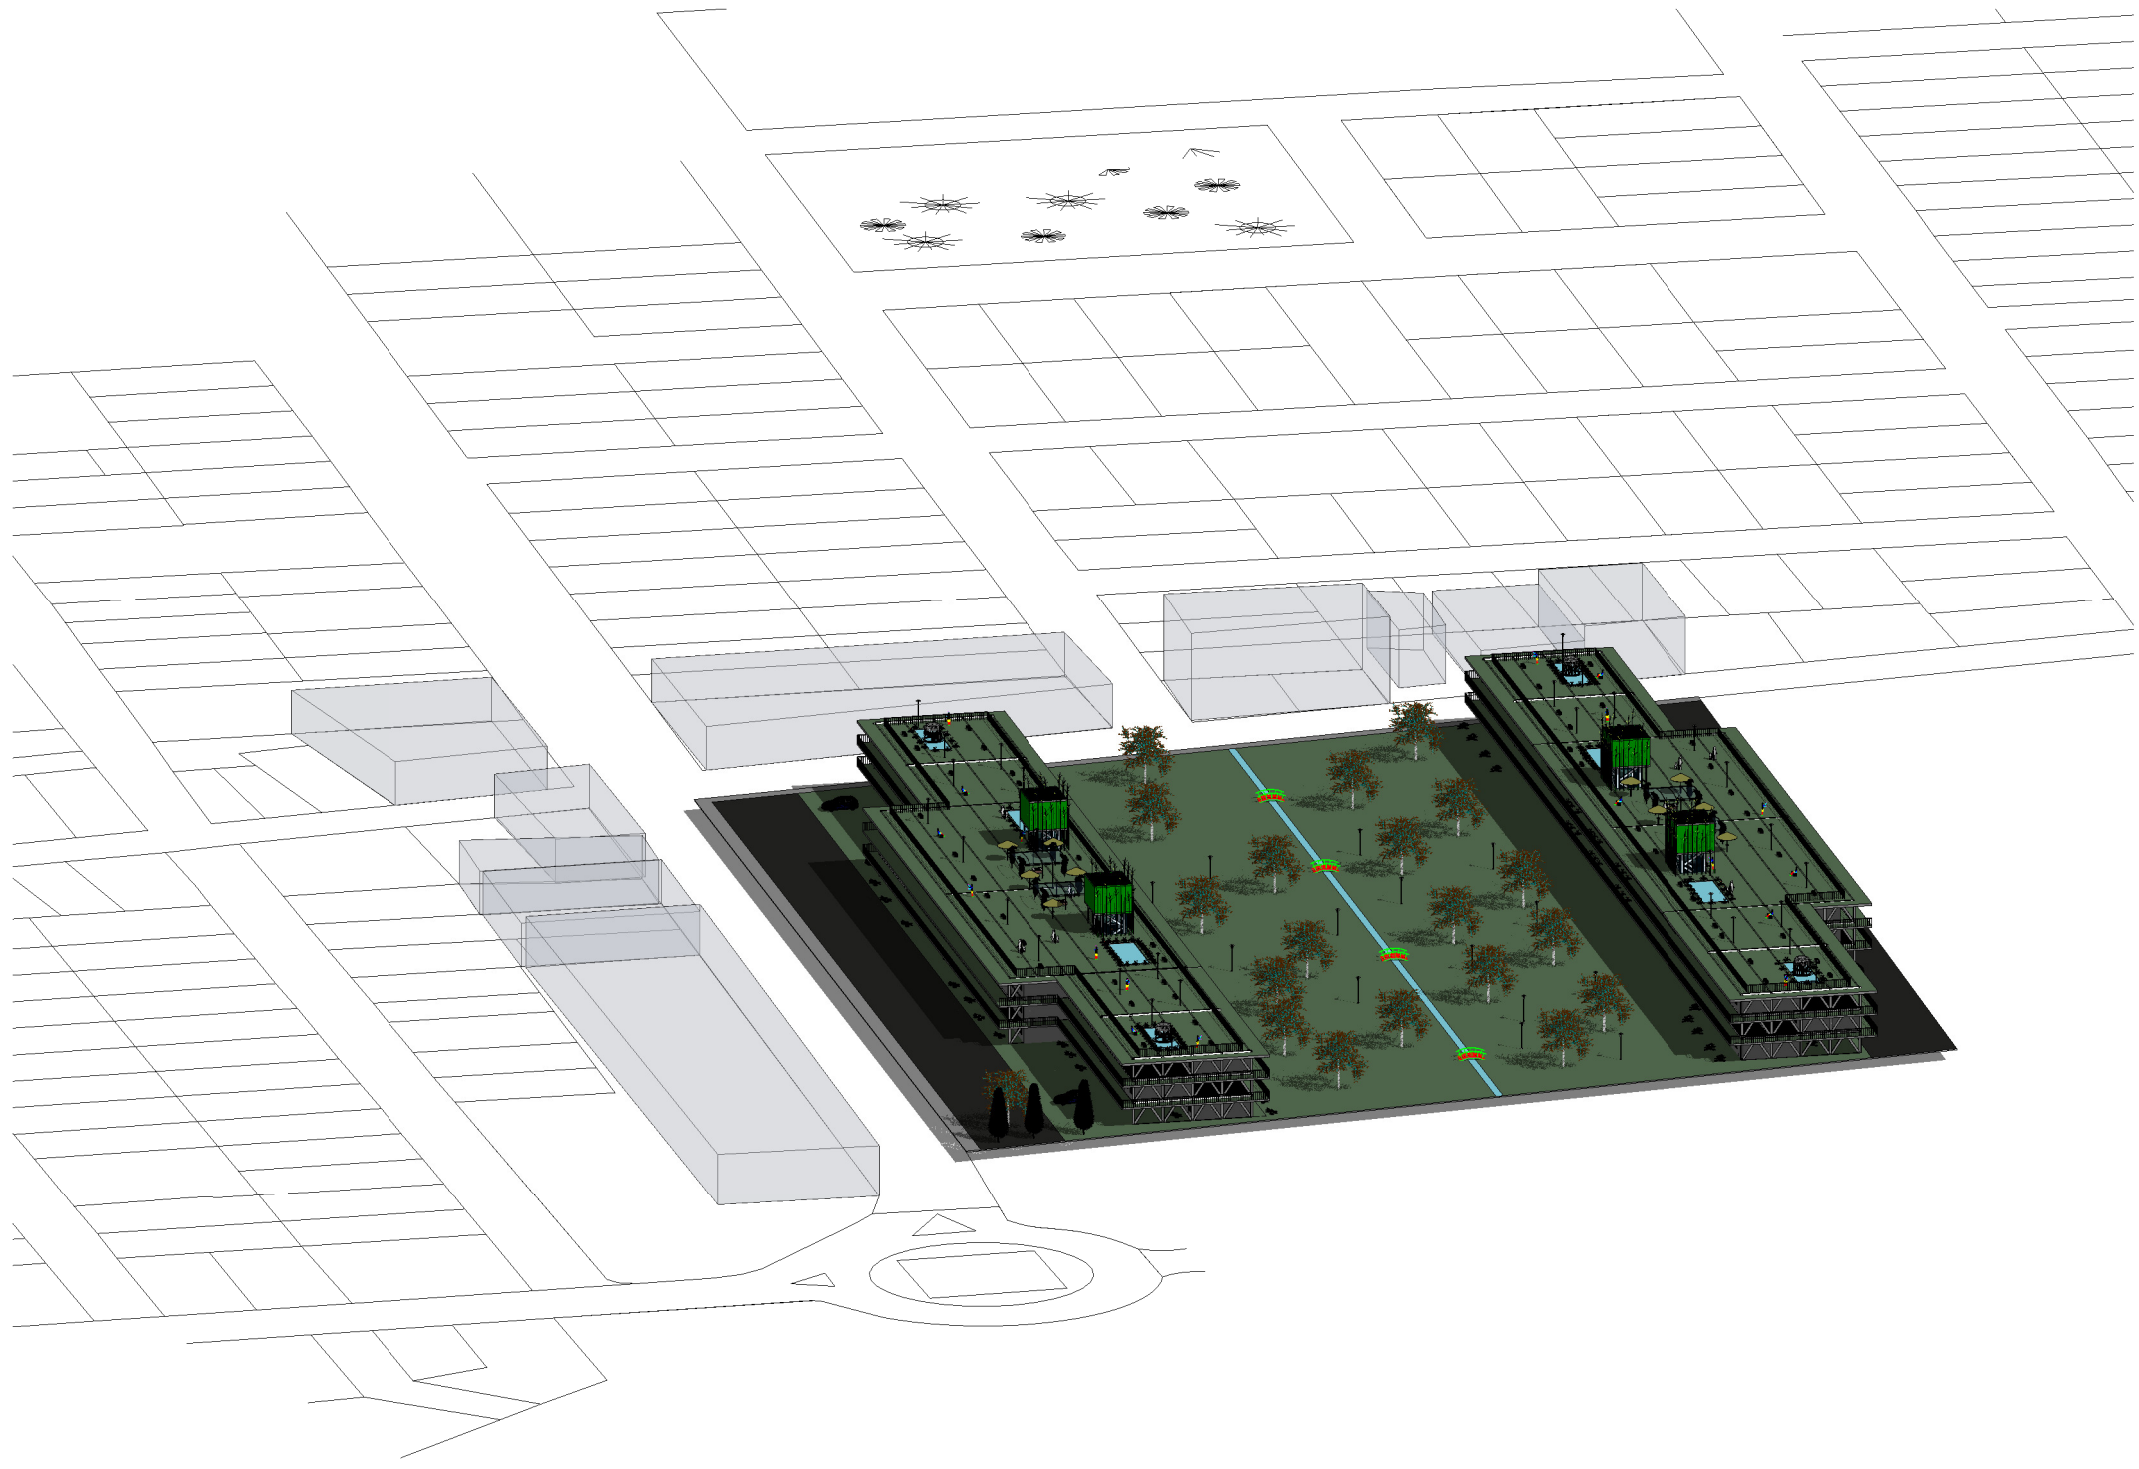

1 VÔO DE PÁSSARO

LAGUNA É CERCADA POR ÁGUA,  
UM LADO PELA LAGOA  
E OUTRO PRAIAS.  
A TEMPERATURA VARIA DE 10 A 35  
GRAUS CELSIUS.  
A ORLA DA LAGOA ONDE  
HOJE O CÓDIGO FLORESTAL  
PREVÊ COMO ÁREA DE  
PRESERVAÇÃO PERMANENTE É  
HABITADA POR FAMÍLIA DE  
PESCADORES.


O TERRENO ESCOLHIDO É LOCALIZADO NO BAIRRO  
MAR GROSSO AO LADO DO PORTO PESQUEIRO DA  
CIDADE E É CORTADO POR UM CÓRREGO QUE GERA  
UMA ÁREA DE APP DE 60M.  
O BAIRRO É BEM PROVIDO DE INFRA ESTRTURA E  
COMÉRCIO VICINAL

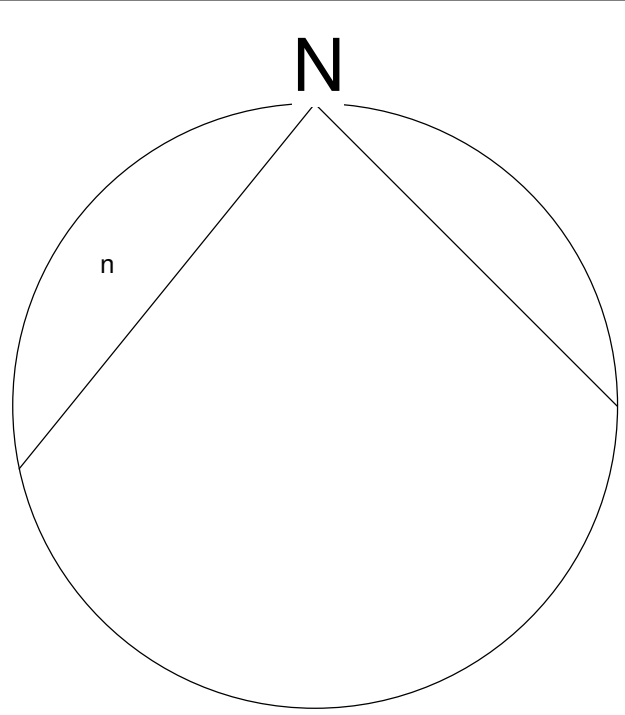


VENTOS PREDOMINANTE SÃO O SUL E O NORDESTE.

LOCALIZAÇÃO E IMPLANTAÇÃO




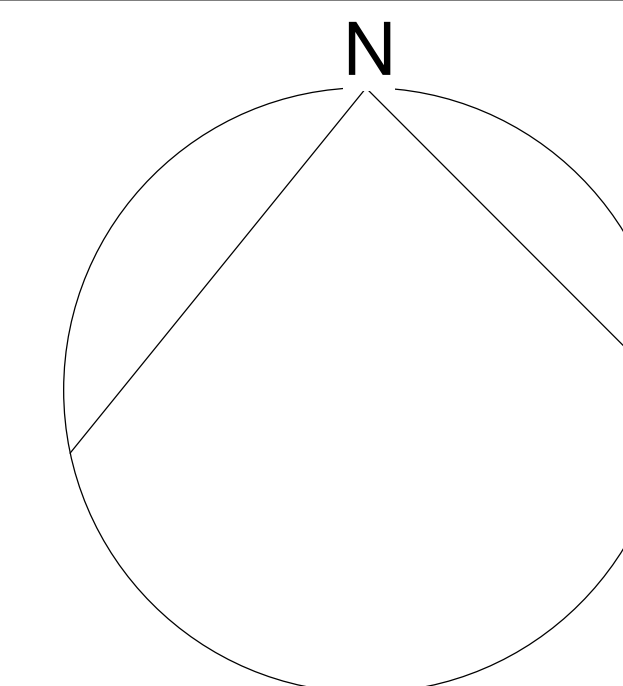

3 CORTE LONGITUDINAL DO CONJUNTO  
1 : 200

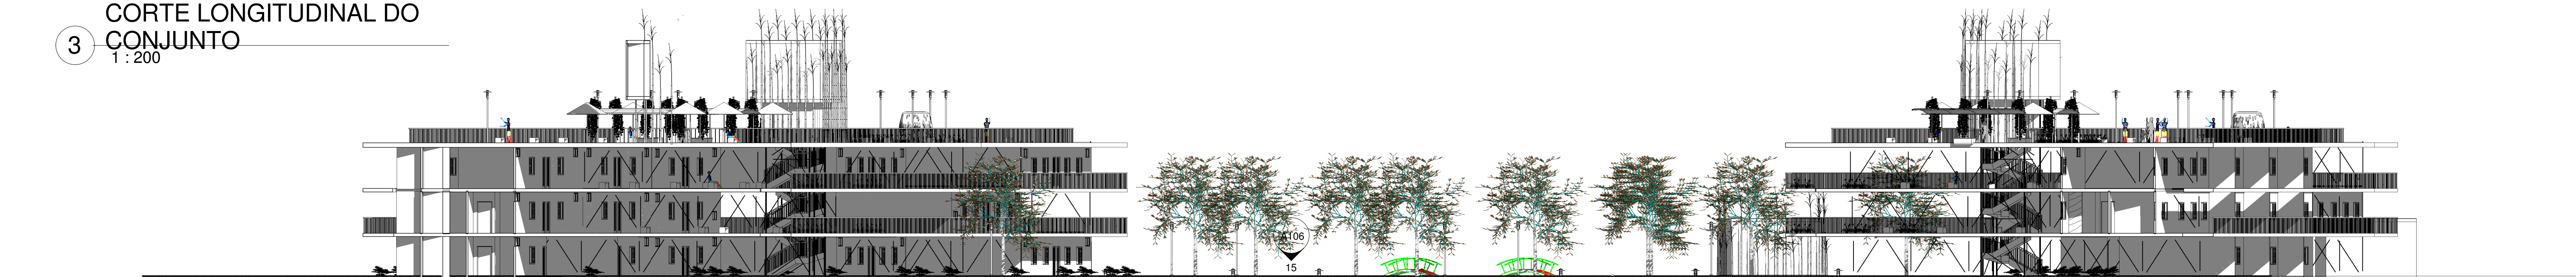

4 CORTE TRANSVERSAL DO CONJUNTO  
1 : 200

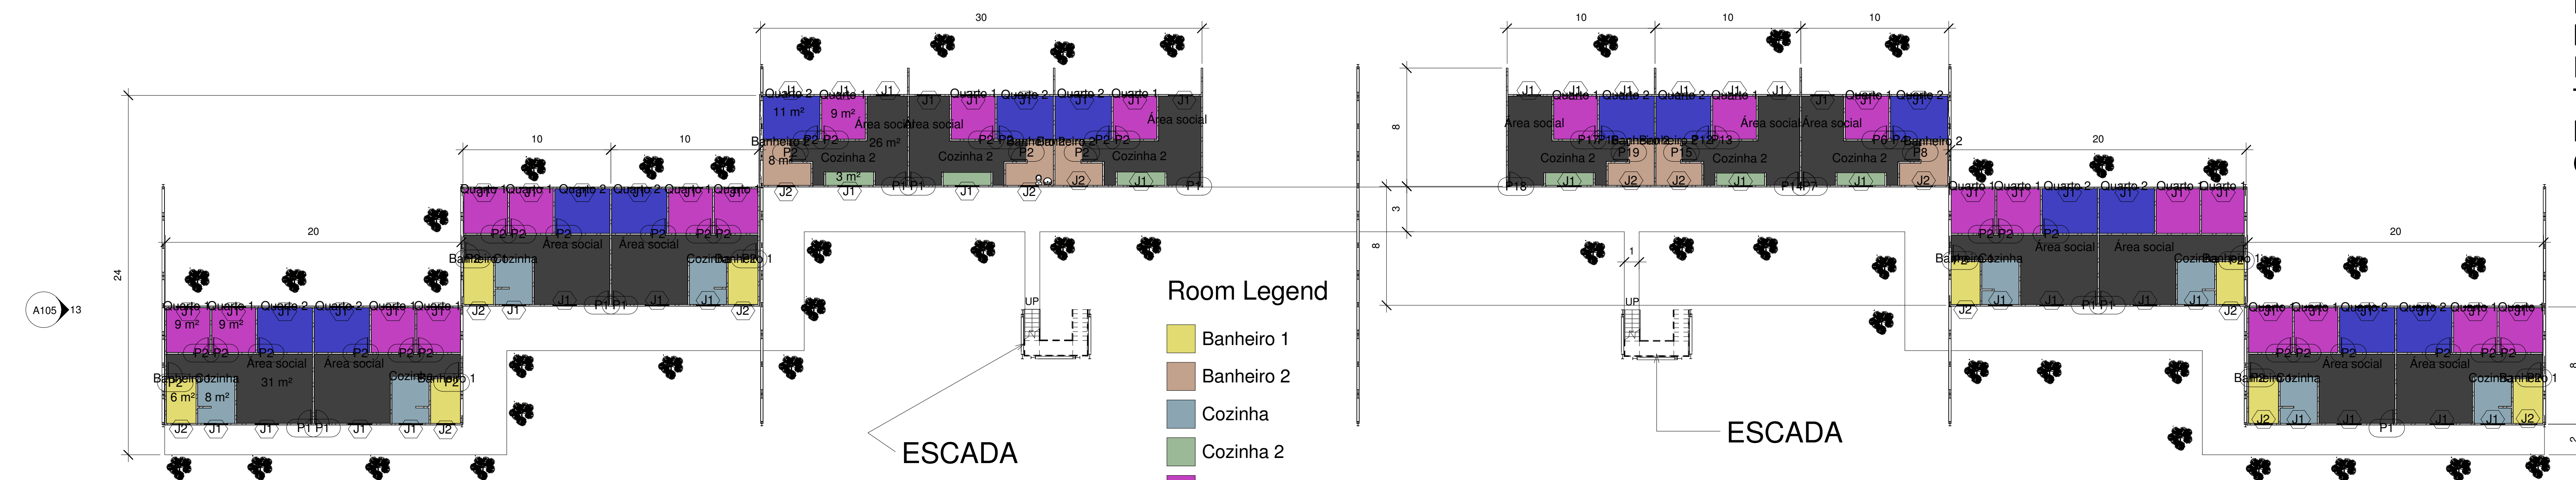

#### Room Legend

- Banheiro 1
- Banheiro 2
- Cozinha
- Cozinha 2
- Quarto 1
- Quarto 2
- Área social

ESCADA

ESCADA

ACESSO

ACESSO

72 UNIDADES HABITACIONAIS  
DIVIDIDAS ENTRE DOIS BLOCOS  
LINEARES COMPOSTOS DE 3  
PAVIMENTOS CADA MAIS UM  
TERRAÇO  
LIVRE COMO ÁREA DE  
CONTEMPLAÇÃO E CONVÍVIO


5 TÉRREO  
1 : 200

CONJUNTO E UNIDADE HABITACIONAL









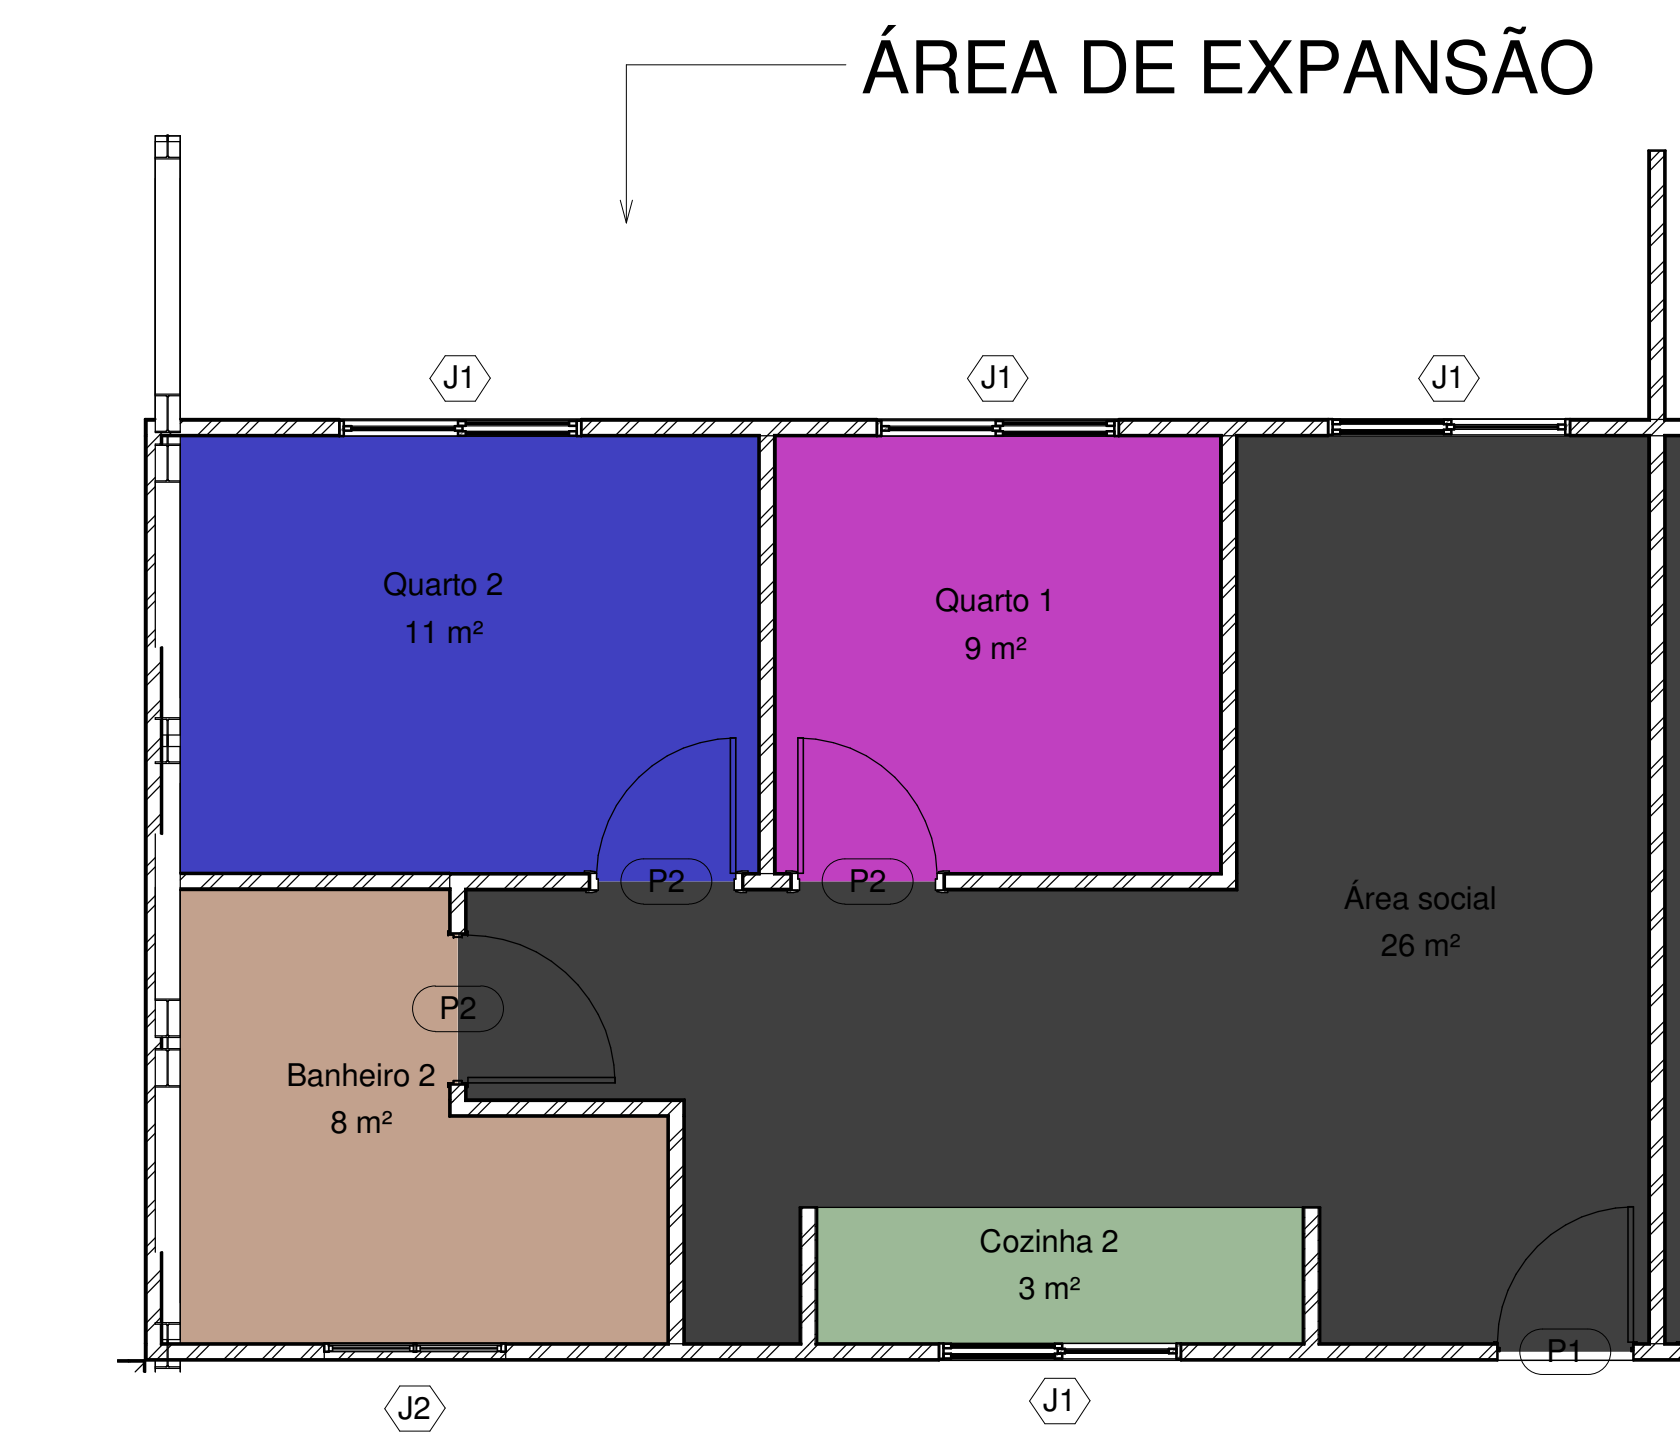


8 60m²  
1 : 50

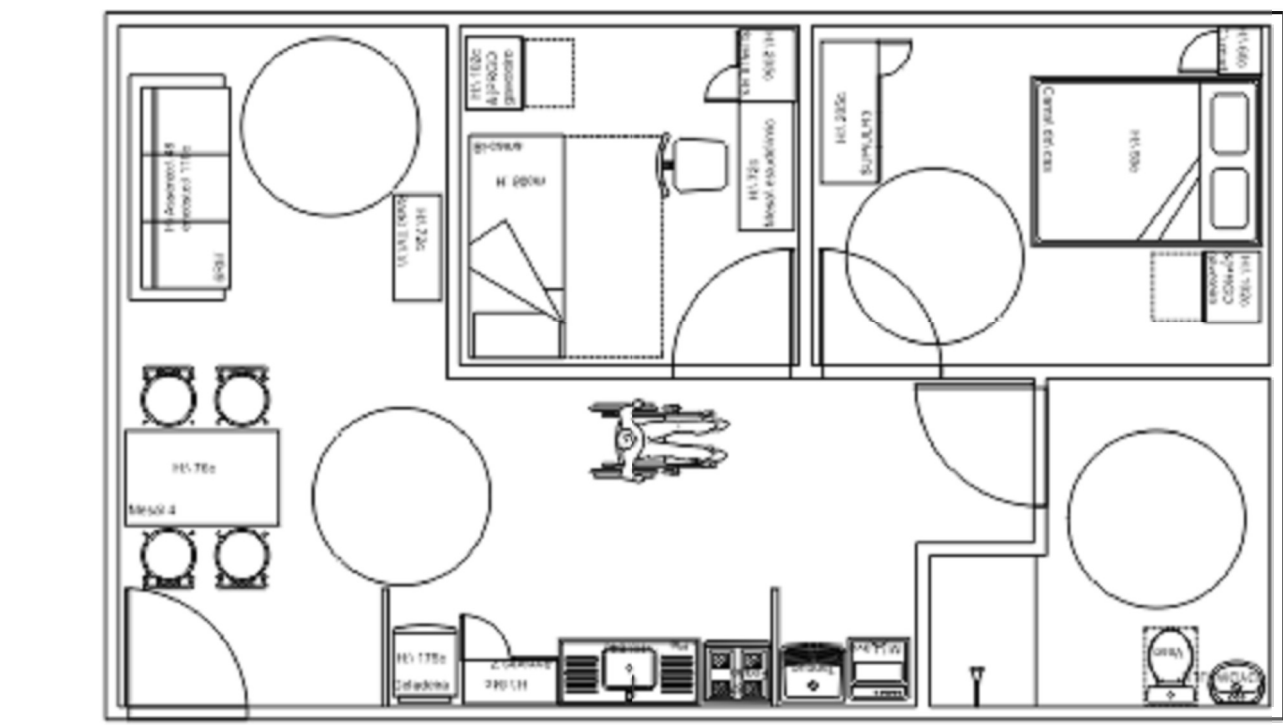



LAYOUT COM PADRÃO MCMV. UNIDADE HABITACIONAL DE 60M2

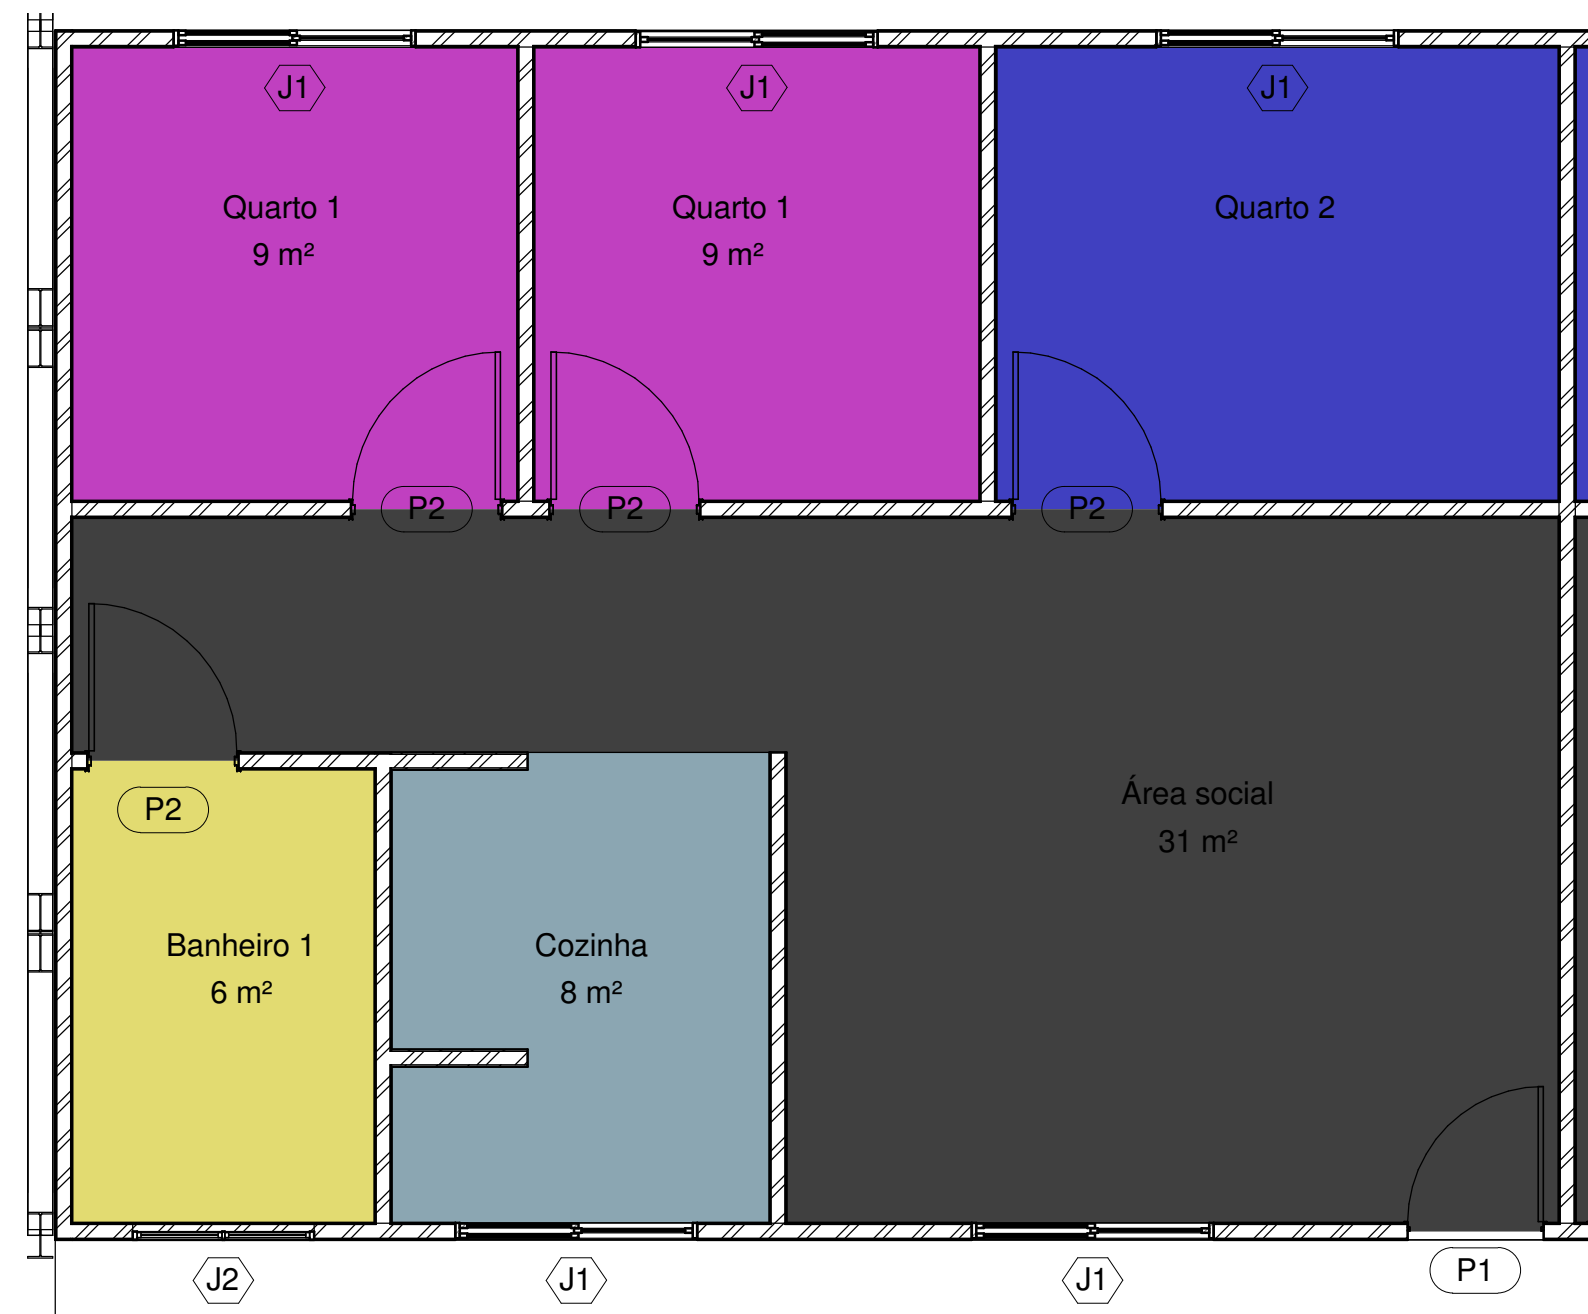


9 80m²  
1 : 50

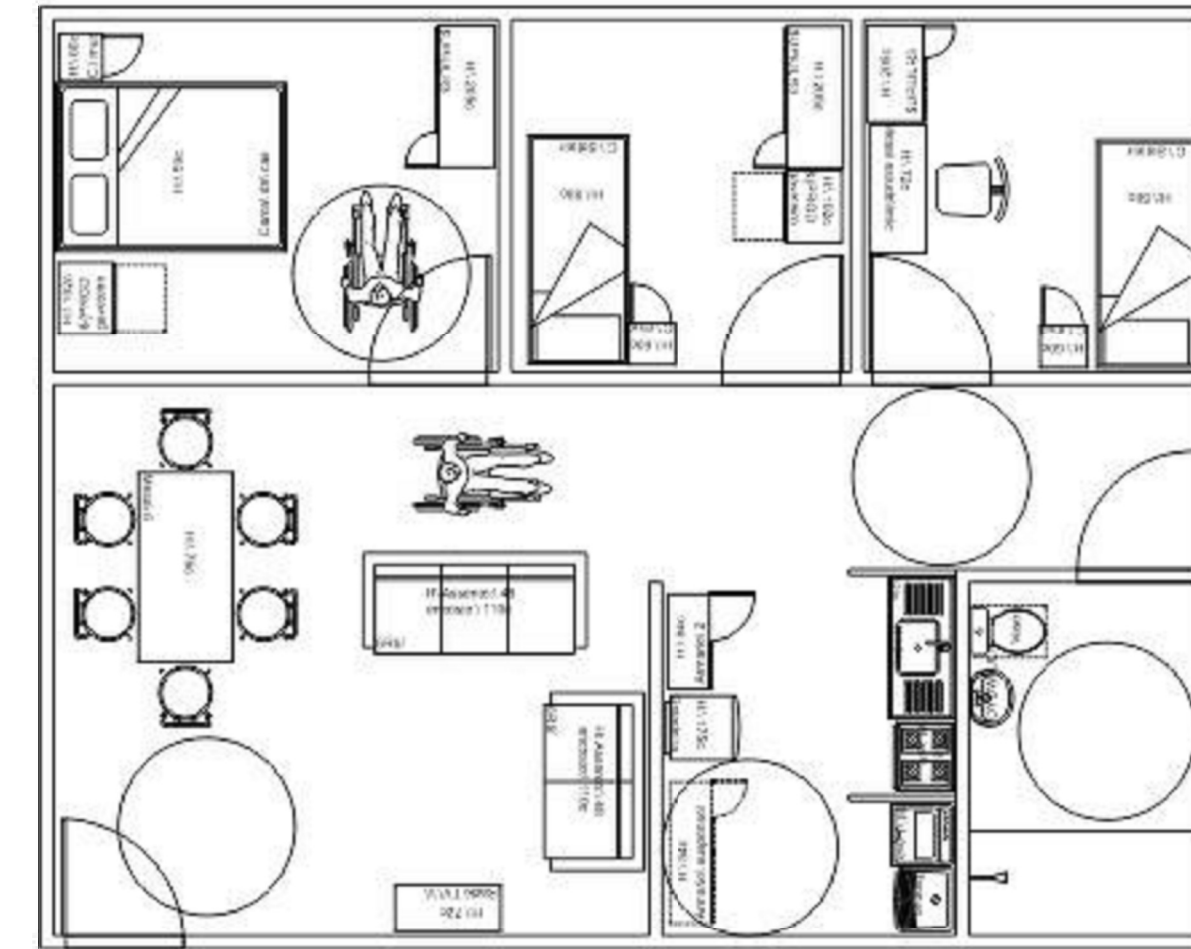


LAYOUT COM PADRÃO MCMV. UNIDADE HABITACIONAL DE 80M2

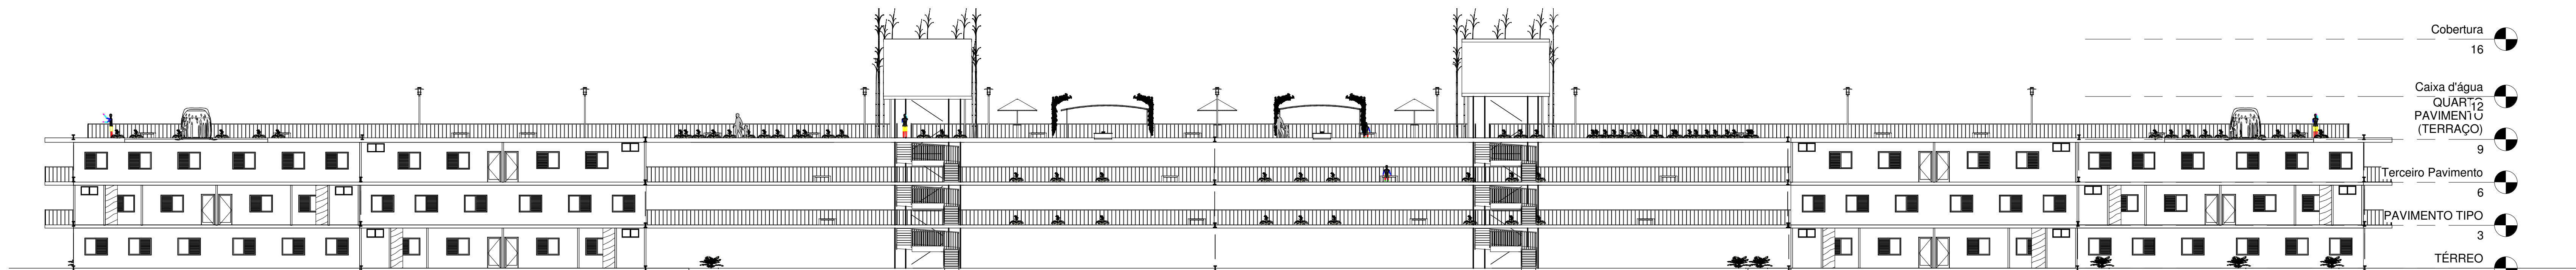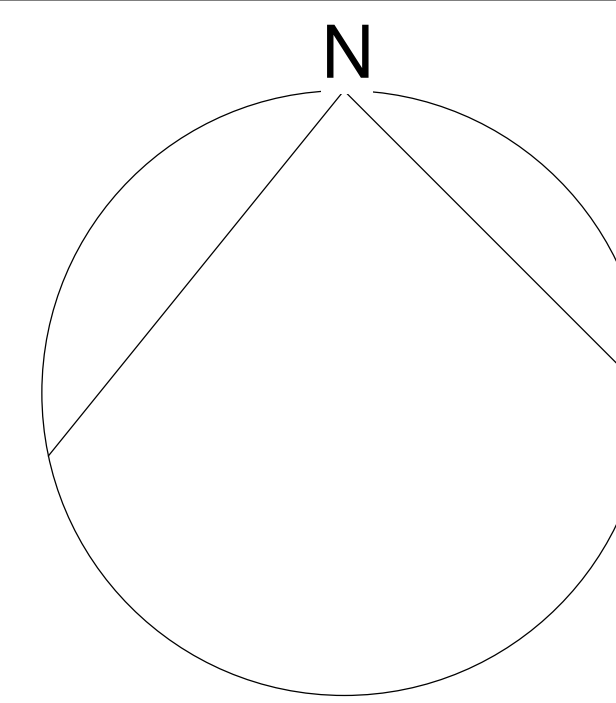


10 CORTE A  
1 : 200

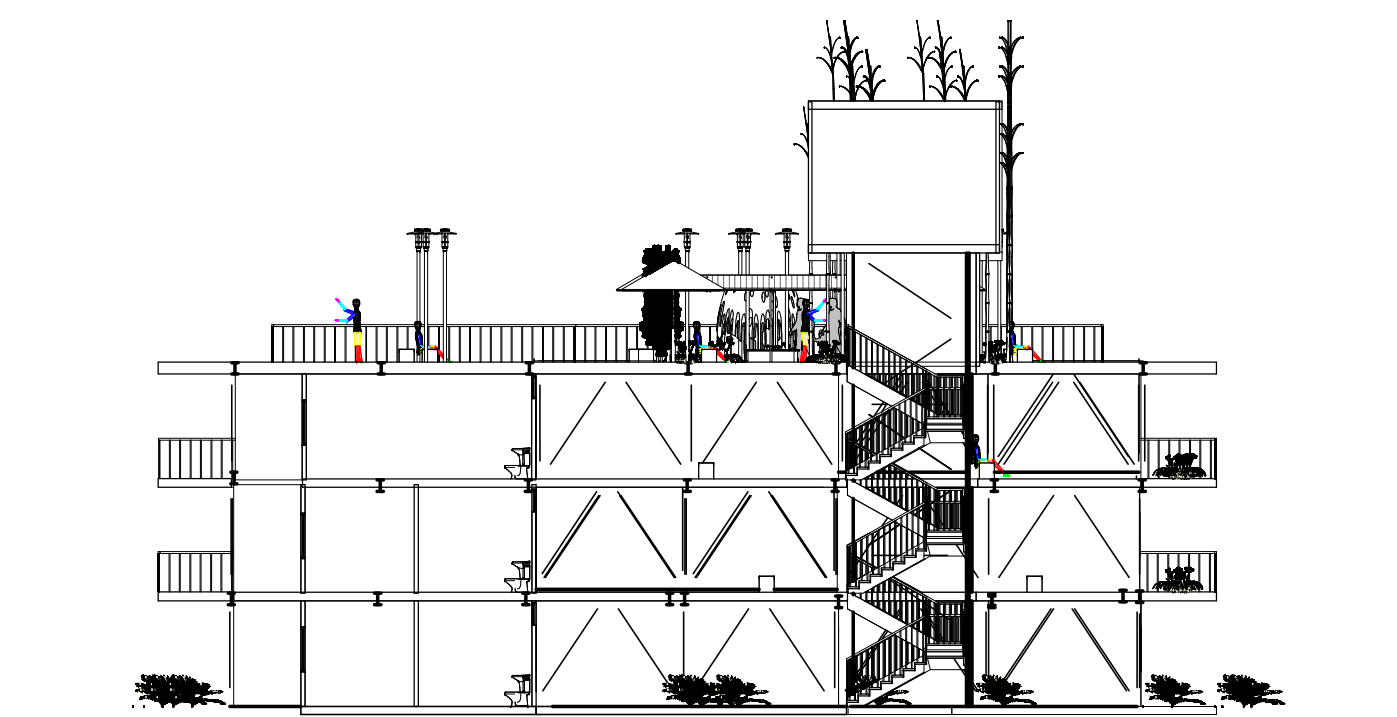

11 CORTE B  
1 : 200

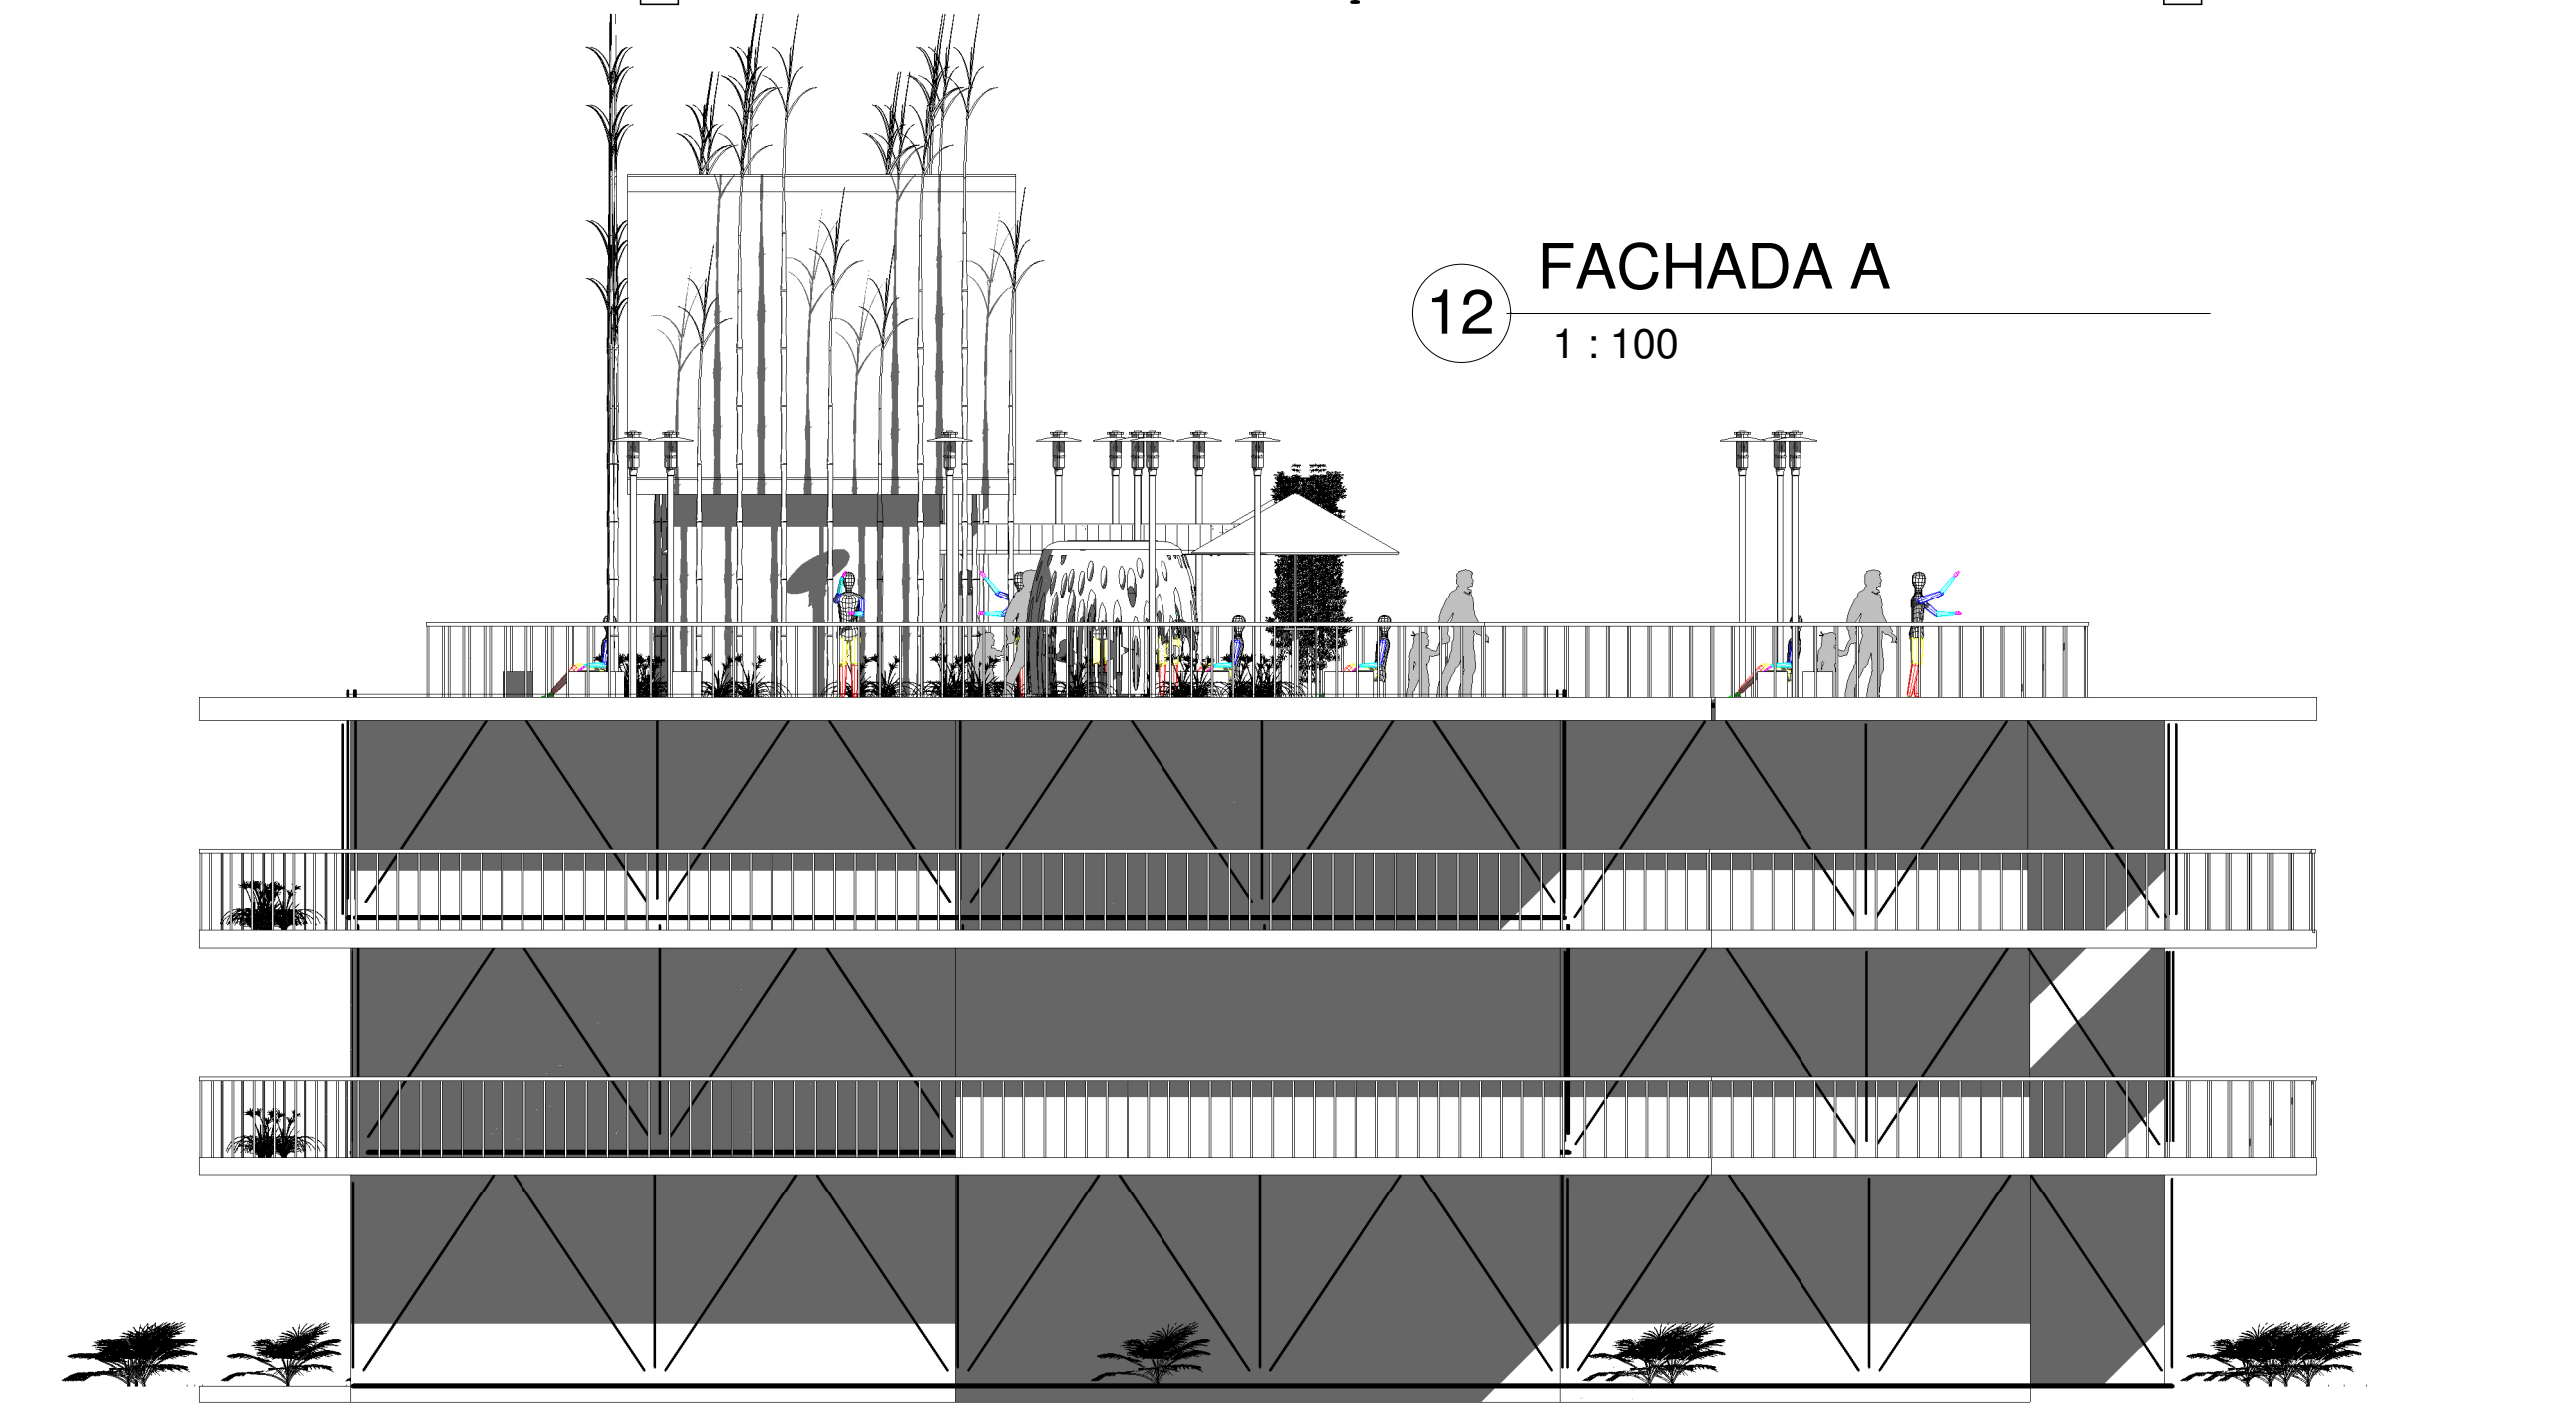


12 FACHADA A  
1 : 100

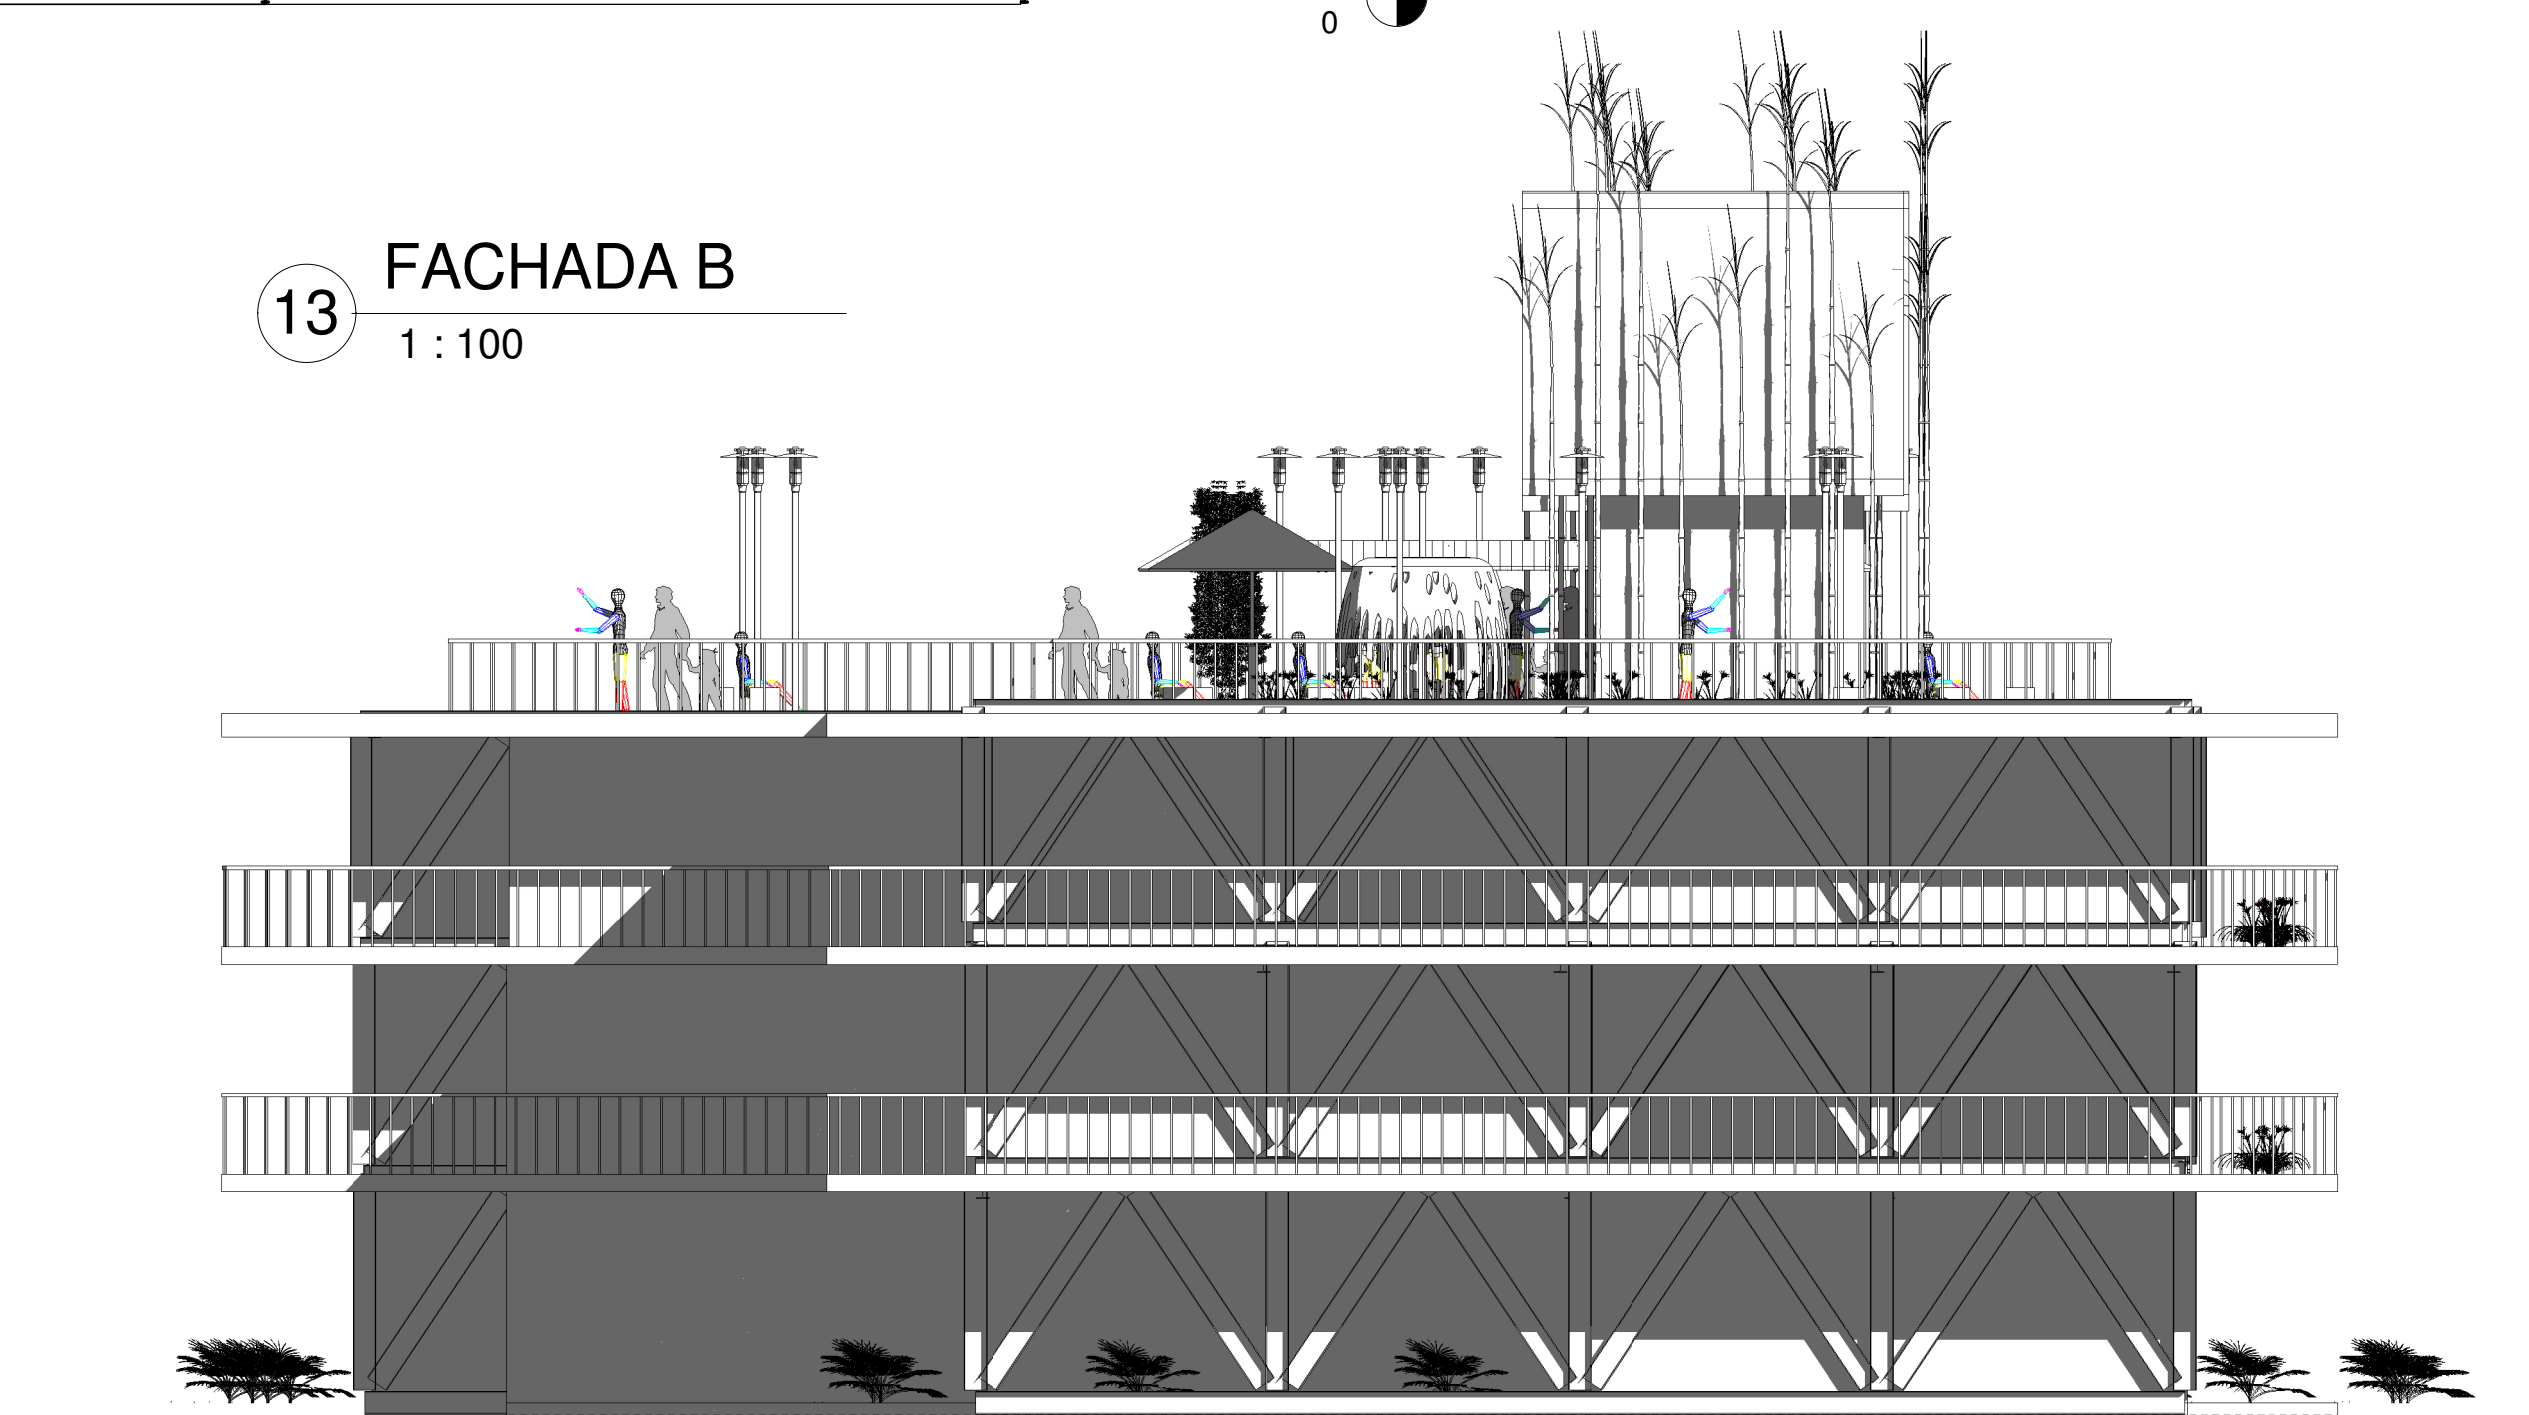


13 FACHADA B  
1 : 100

CORTES E FACHADASL




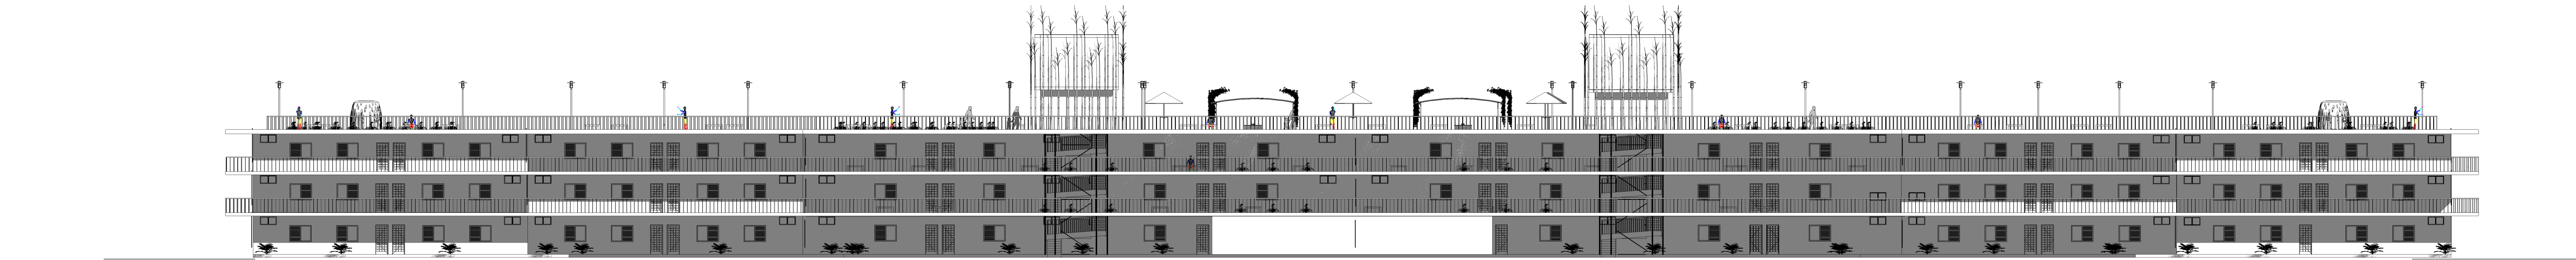

14 FACHADA C  
1 : 200

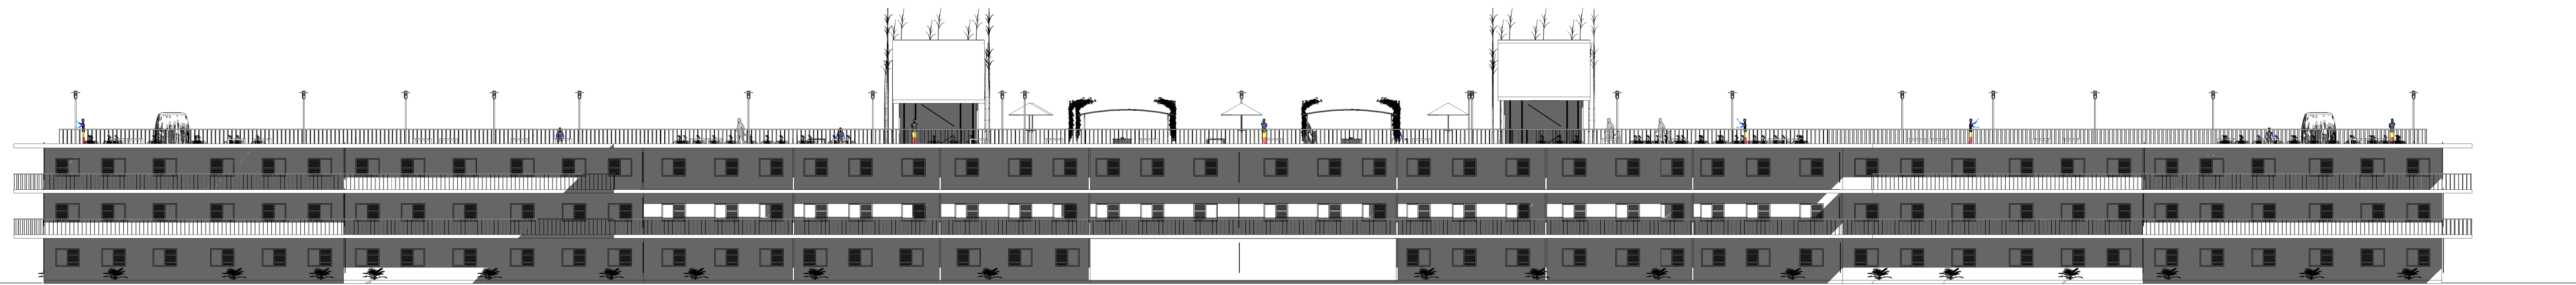


15 FACHADA D  
1 : 200

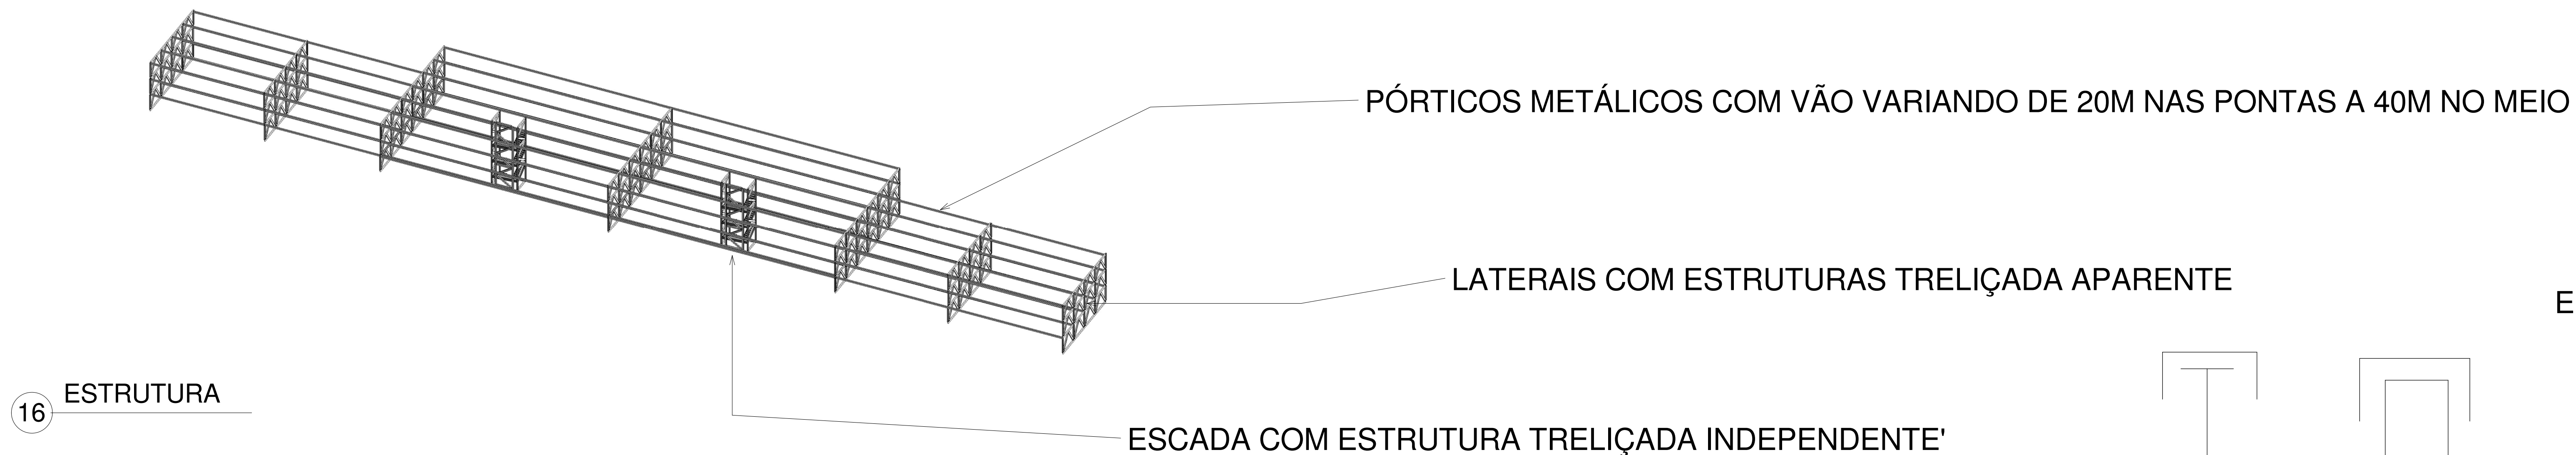


16 ESTRUTURA


PÓRTICOS METÁLICOS COMPOSTOS POR PERFIS "I" (NAS COLUNAS) E "U" (NAS VIGAS) E TRELIÇAS COM PERFIL "U" E METALON. TODOS OS COMPONENTES EM AÇO SÃO GALVANIZADOS DEVIDO AO CLIMA AGRESSIVO DA CIDADE, EM RELAÇÃO A UMIDADE RELATIVA E MARESIÁ.

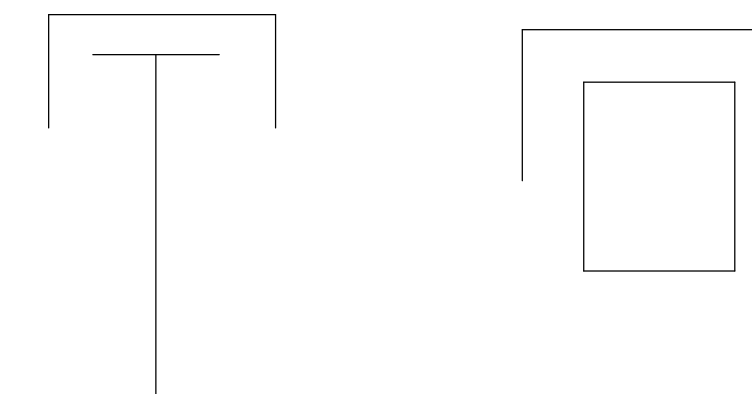



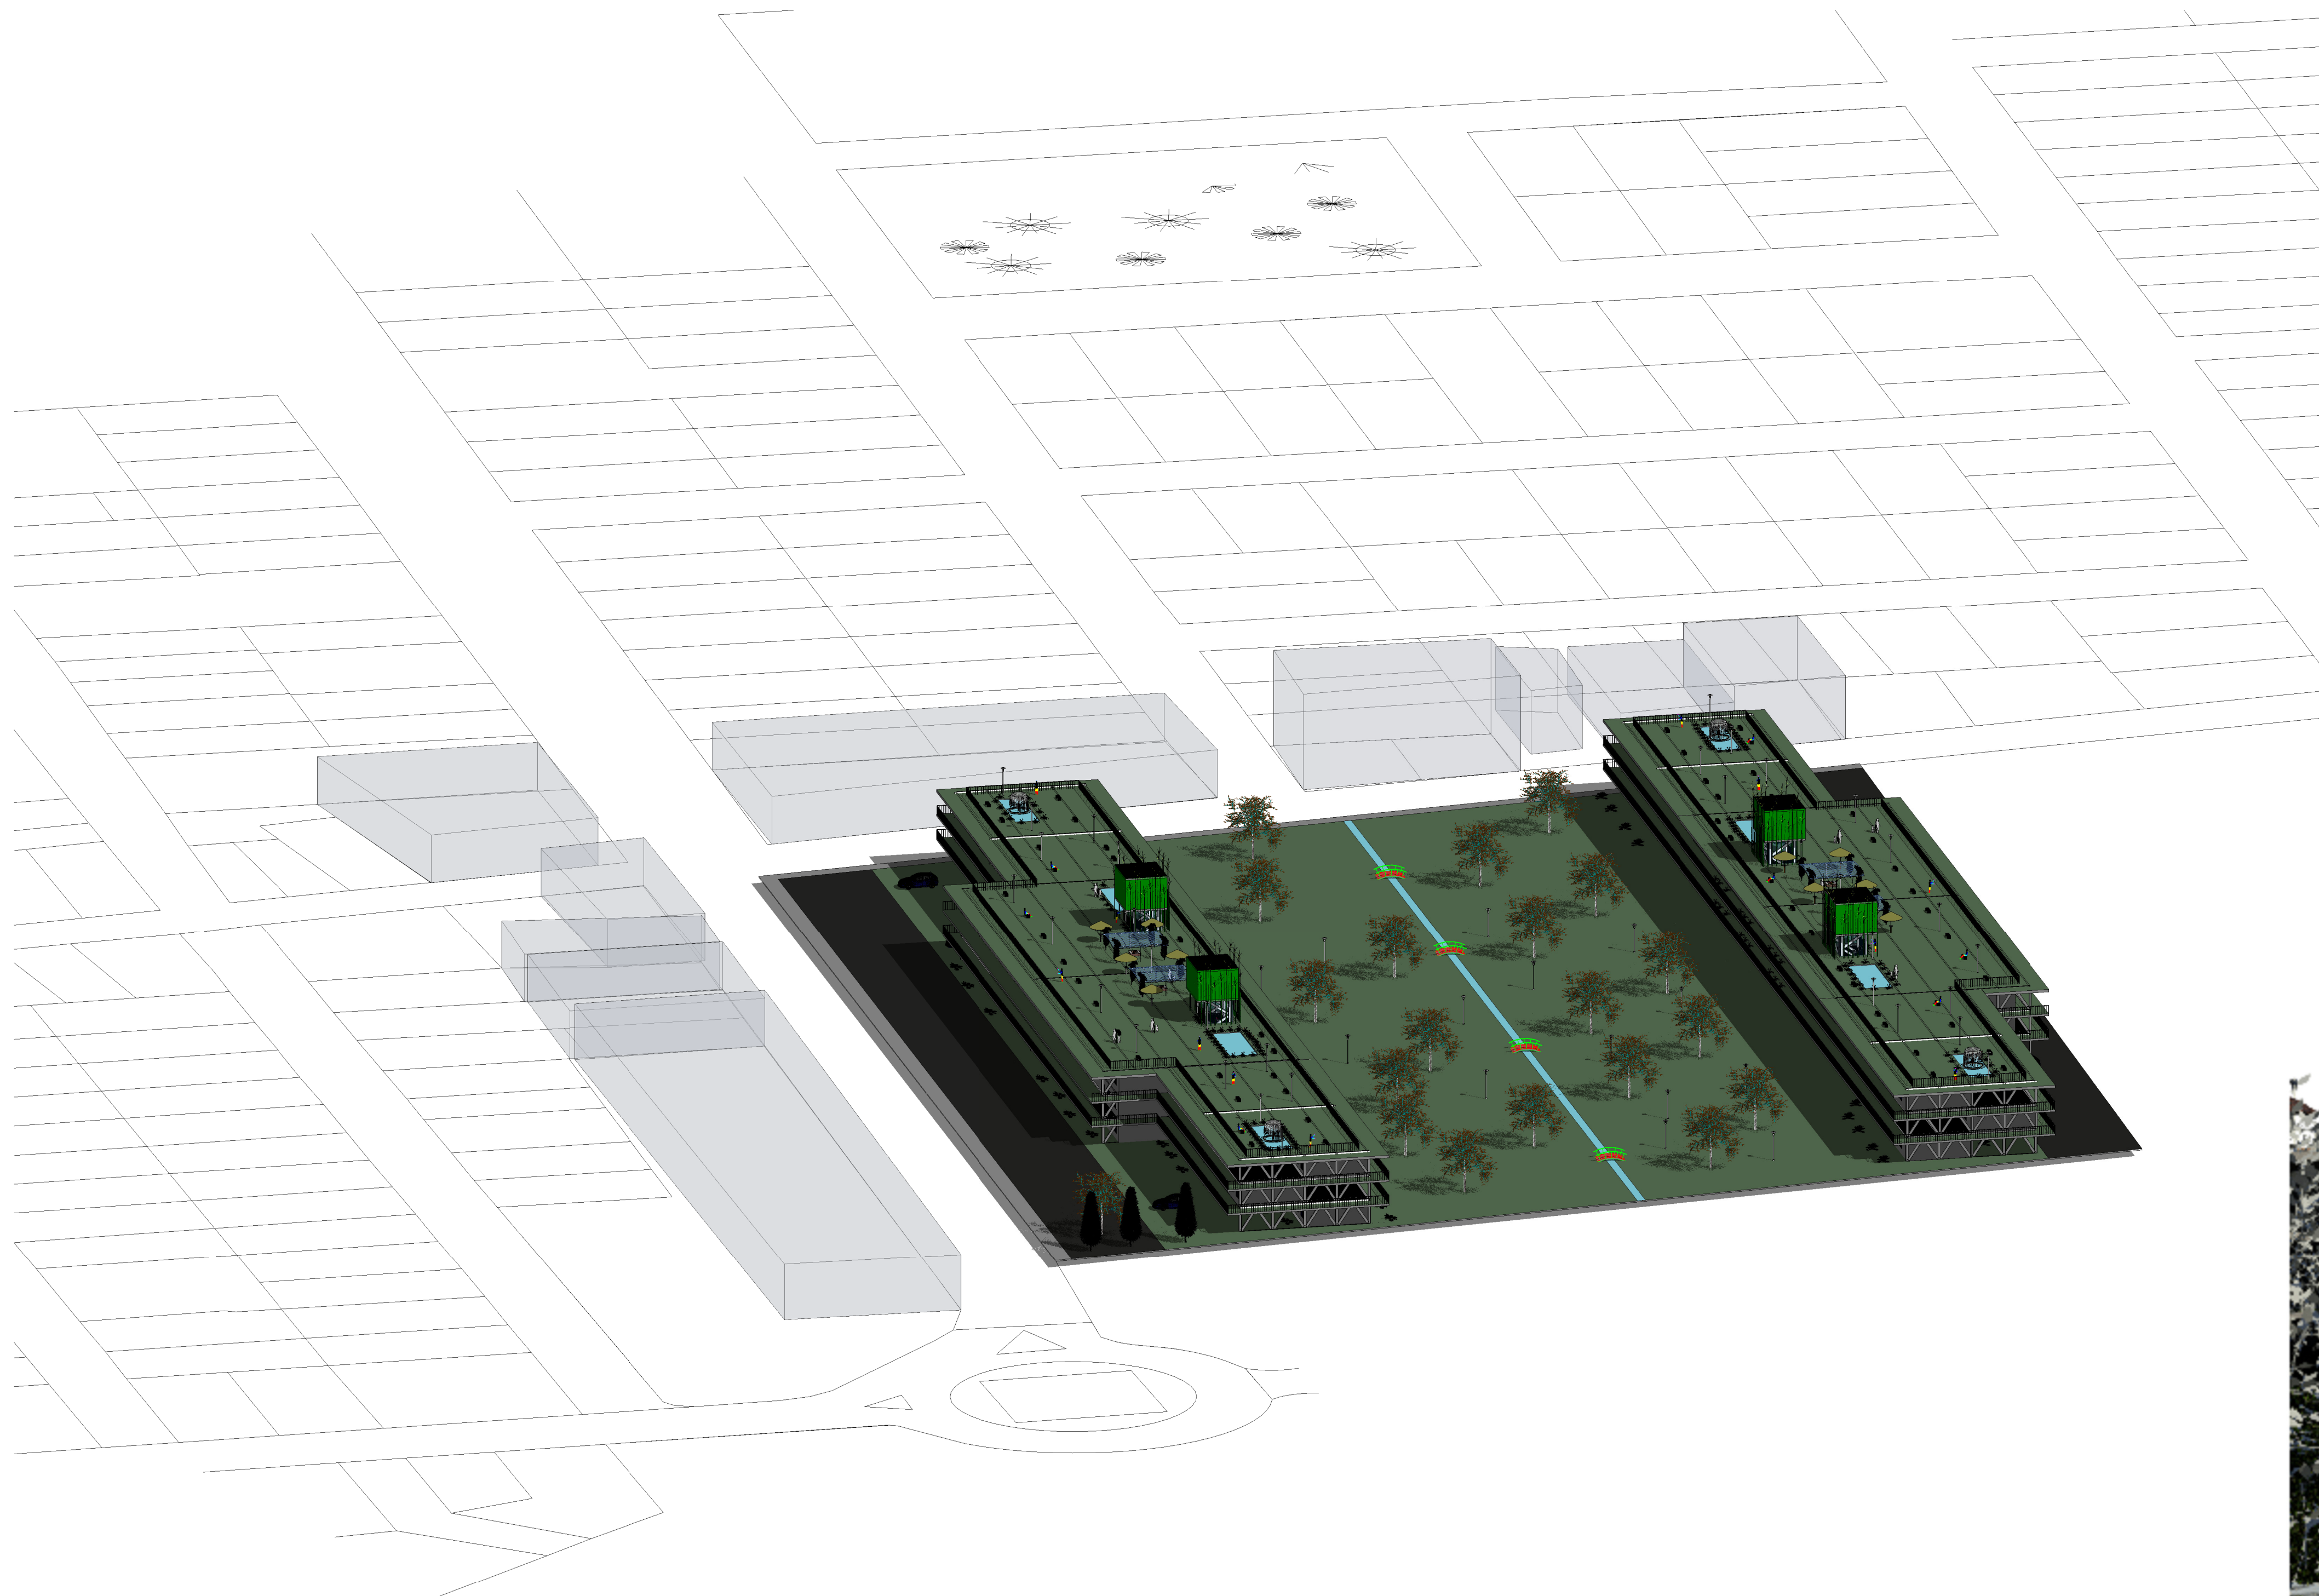

17 VÔO DE PÁSSARO 2

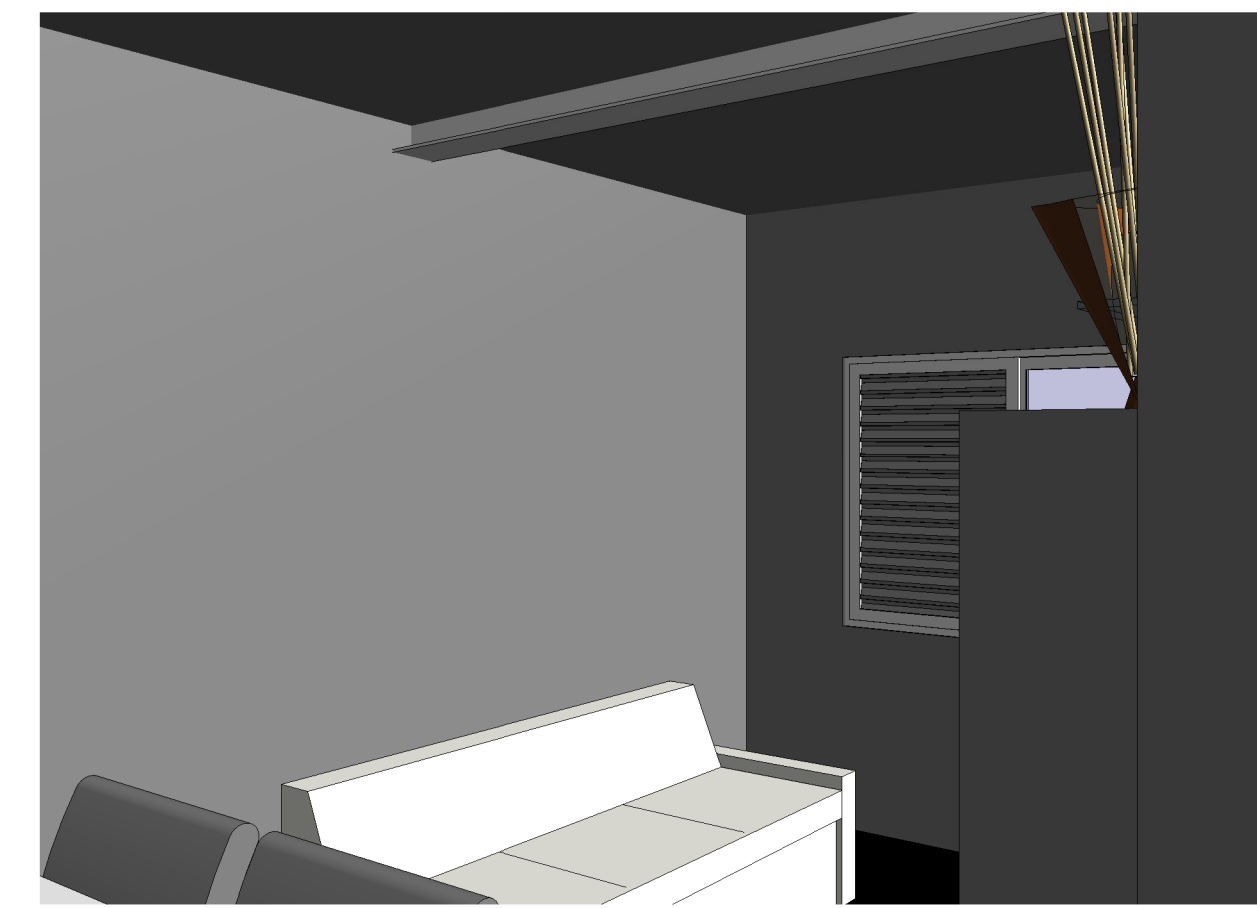

18 INTERIOR 60m2



19 INTERIOR 80m2

