


PLANTA DO CONJUNTO

- LEGENDA:
- 1 ESTACIONAMENTO
 - 2 BLOCOS HABITACIONAIS
 - 3 RAMPAS DE ACESSO
 - 4 MIRANTES
 - 5 RUA
 - 6 CICLOVIA
 - 7 PASSEIO
 - 8 PÁTIO DAS HABITAÇÕES
 - 9 BOSQUE DO PARQUE

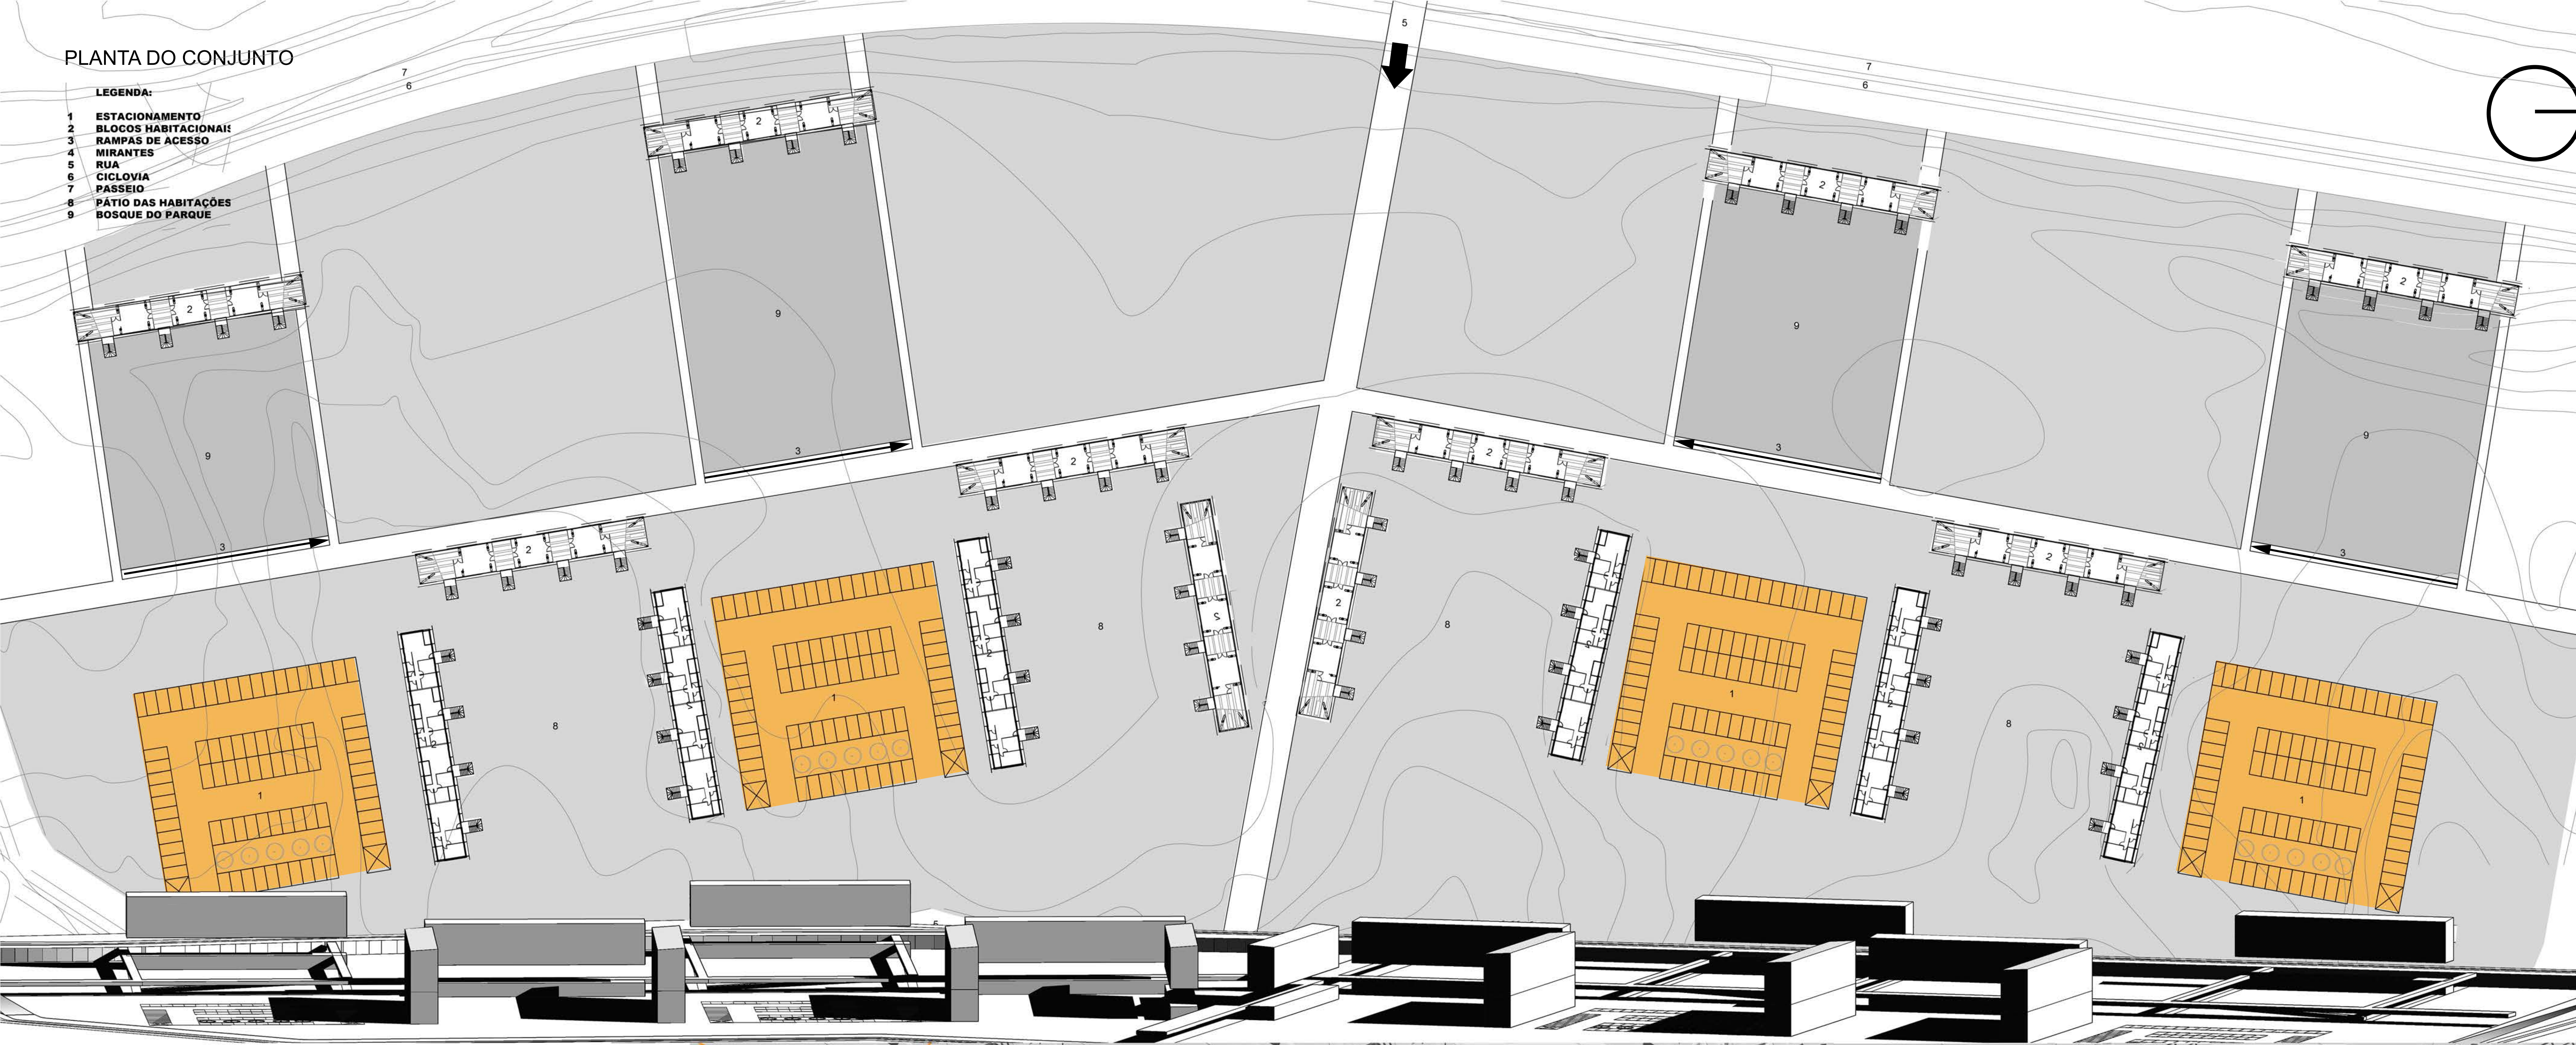

PLANTA E VISTA DO CONJUNTO _ ESCALA 1/500

