





IMPLANTAÇÃO

A implantação propõe a recuperação ambiental da área e a amortização dos impactos destes estabelecimentos. Procura reabertura do diálogo sobre os impactos ambientais negativos destas atividades nas áreas urbanas e sobre os impactos ambientais positivos que qualquer empreendimento imobiliário pode fornecer quando da sua implantação.

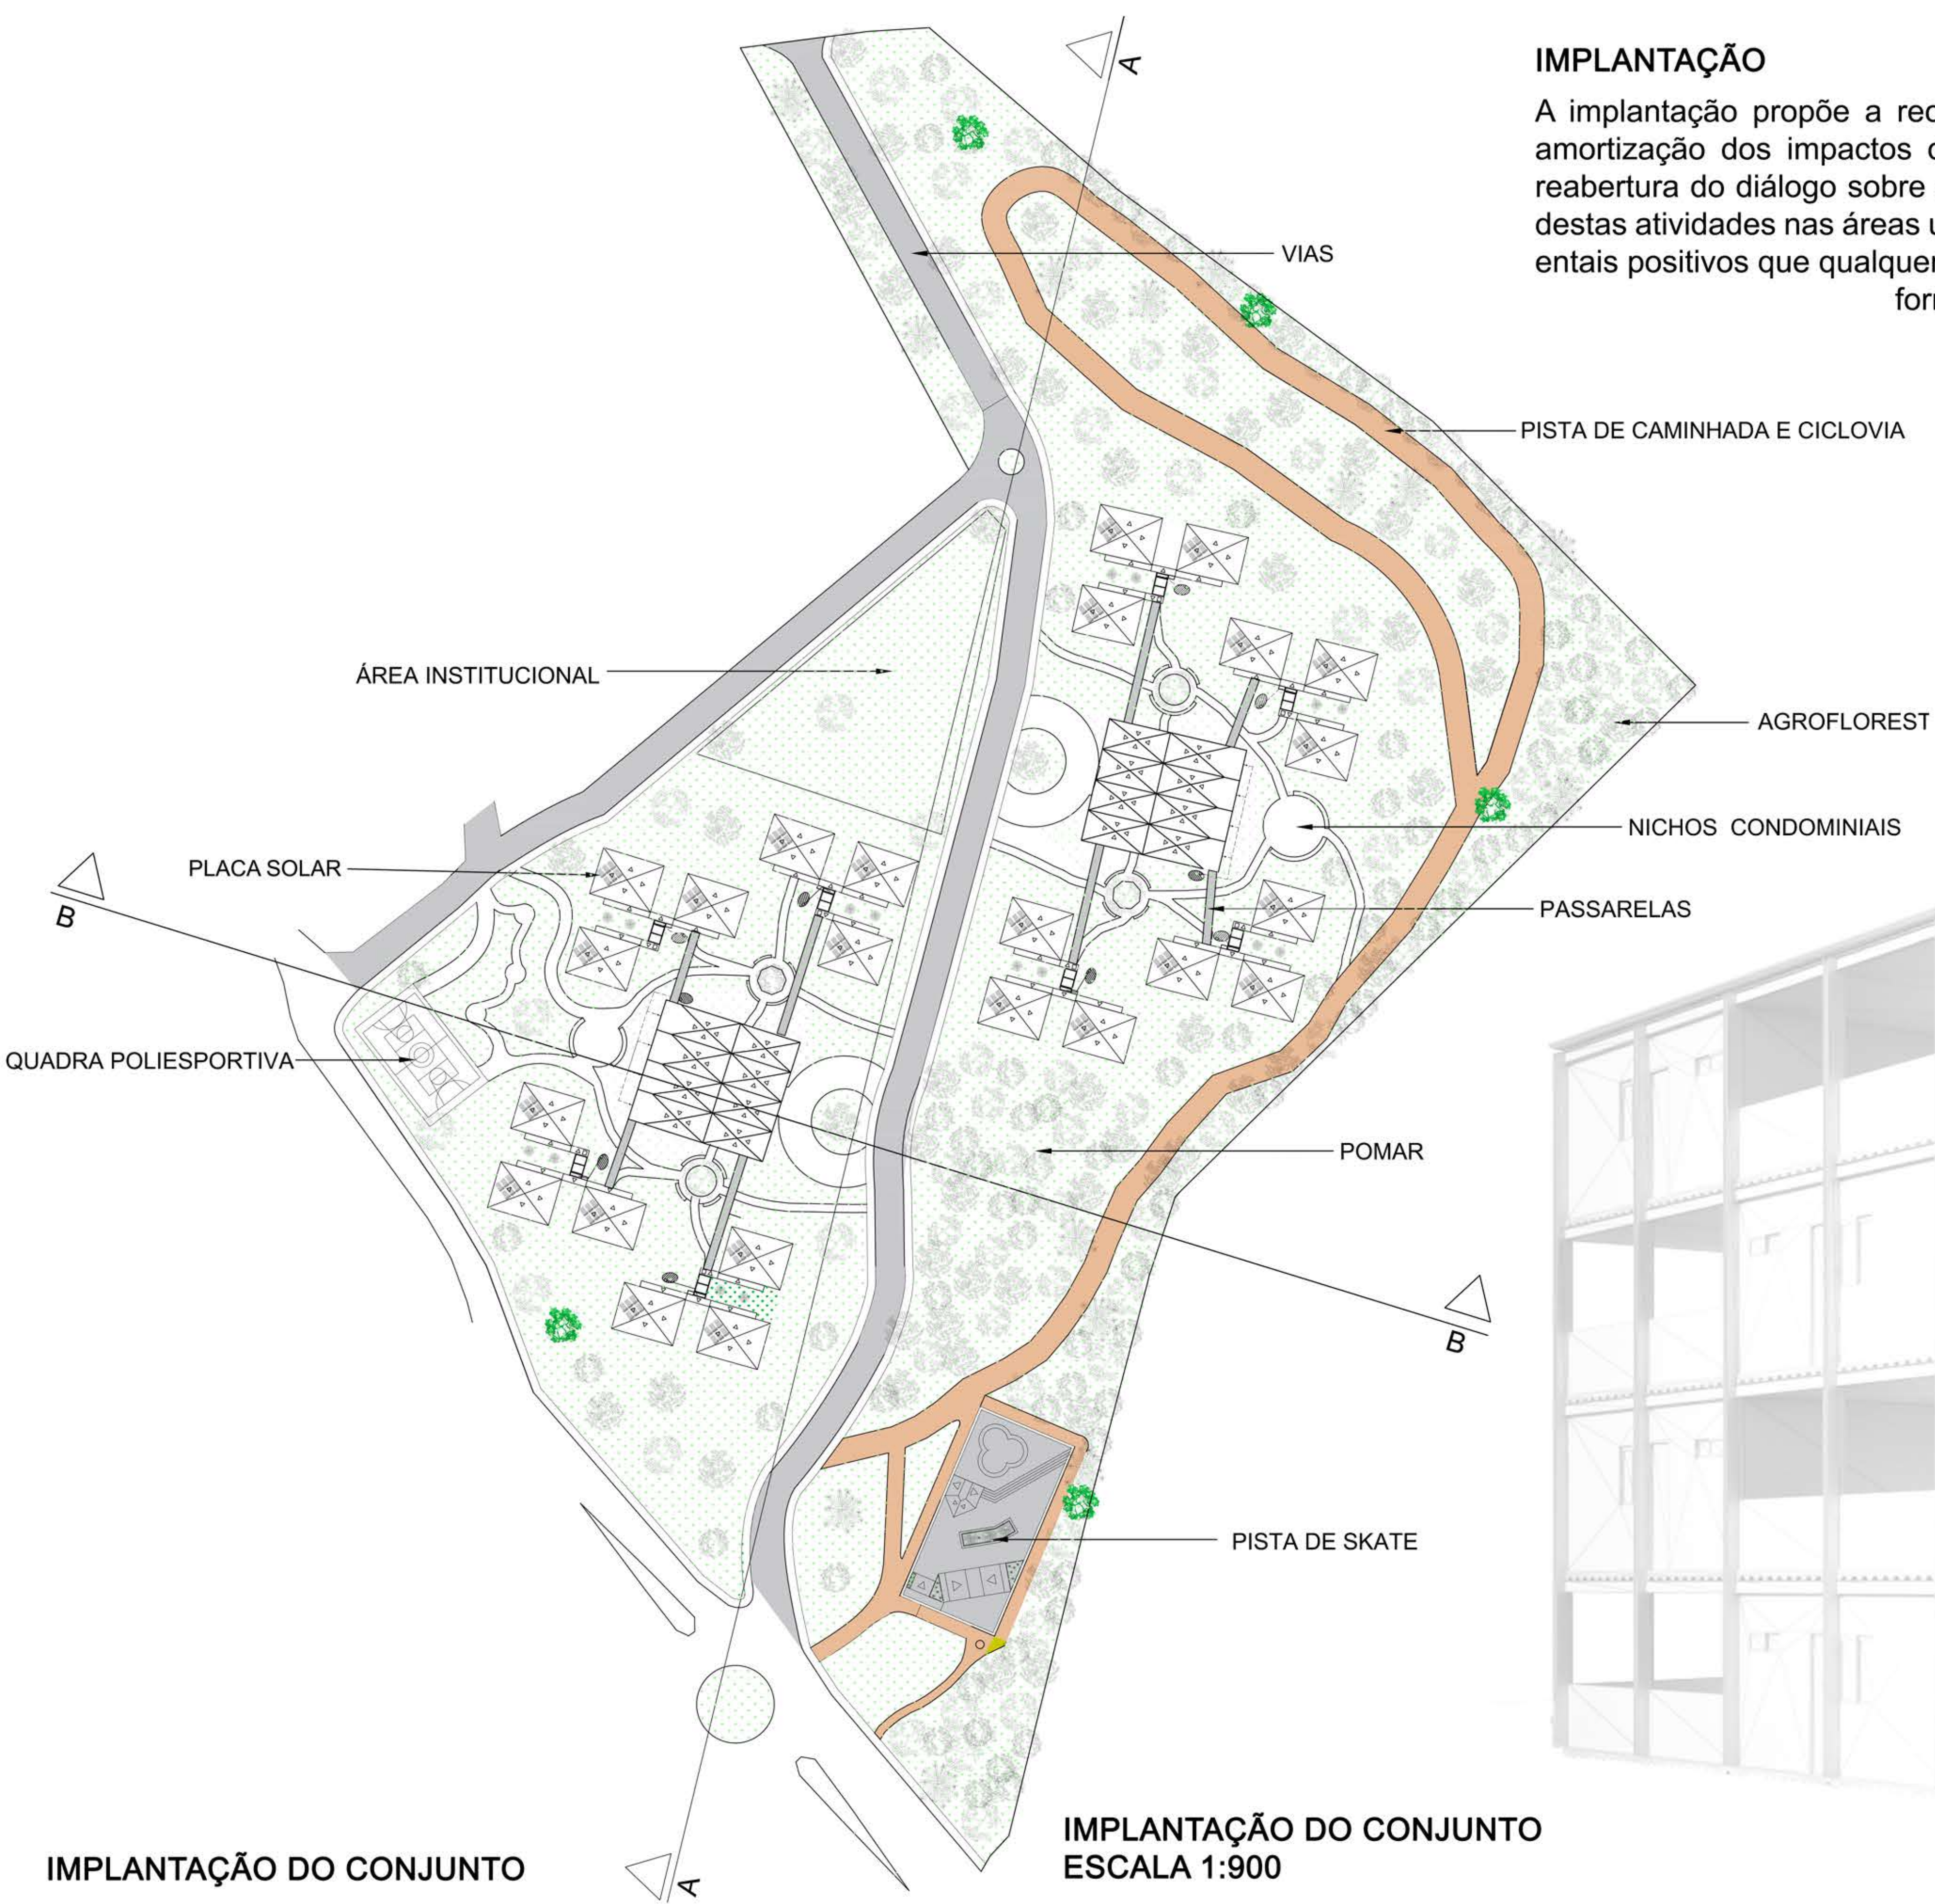


IMPLANTAÇÃO DO CONJUNTO

IMPLANTAÇÃO DO CONJUNTO
ESCALA 1:900

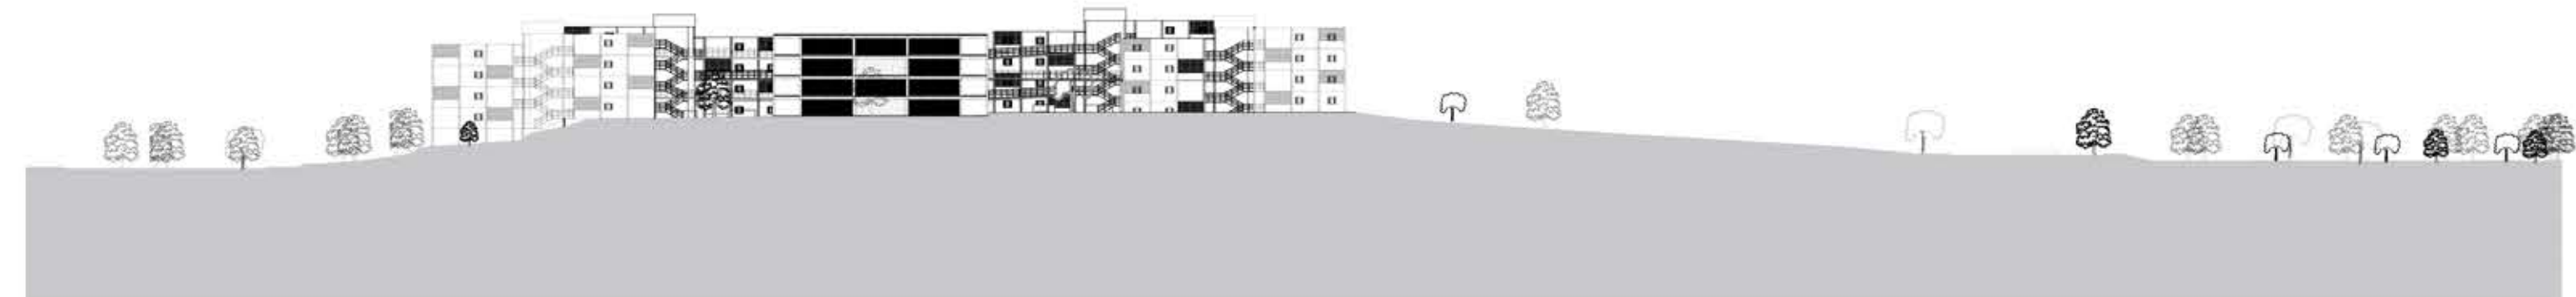

CORTE AA
ESCALA 1:900

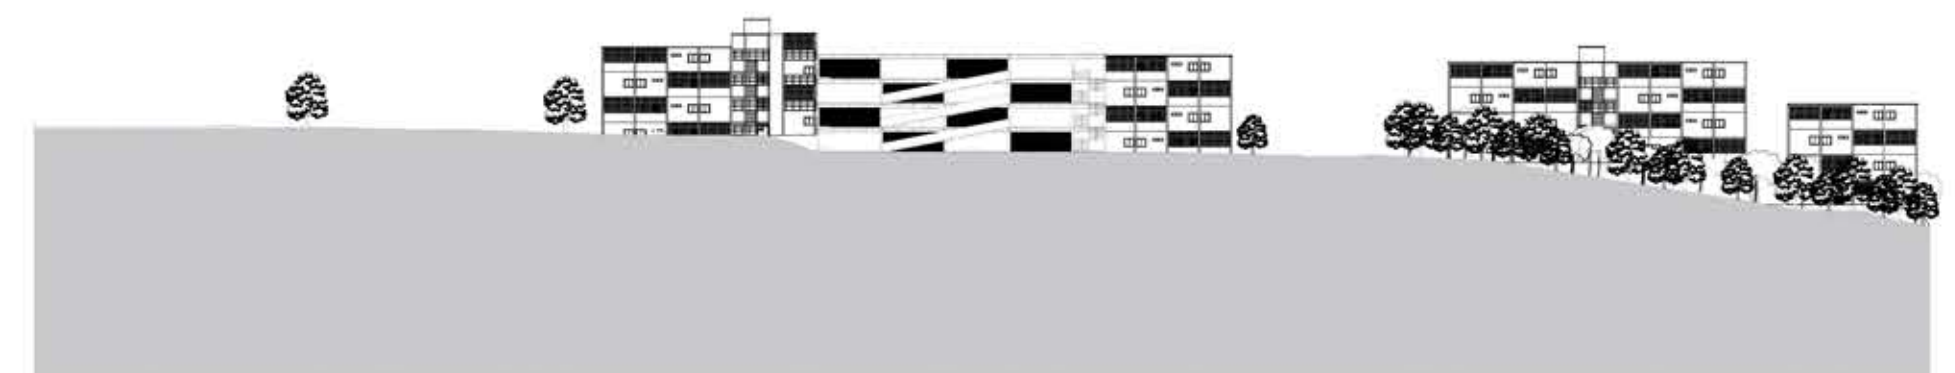

CORTE BB
ESCALA 1:900

