


# ESPERANÇA


Centro Socio Esportivo

## POSSIBILIDADES DA ESTRUTURA E FECHAMENTOS

ESTRUTURA METALICA MODULAR EM PROGREGÃO ARITMÉTICA COM DIMENÇÕES 8,00M X 8,00M X 4,00M (L/P/A)DE MODO A PROPICIAR INUMERAS POSSIBILIDADES DE INTERAÇÃO.

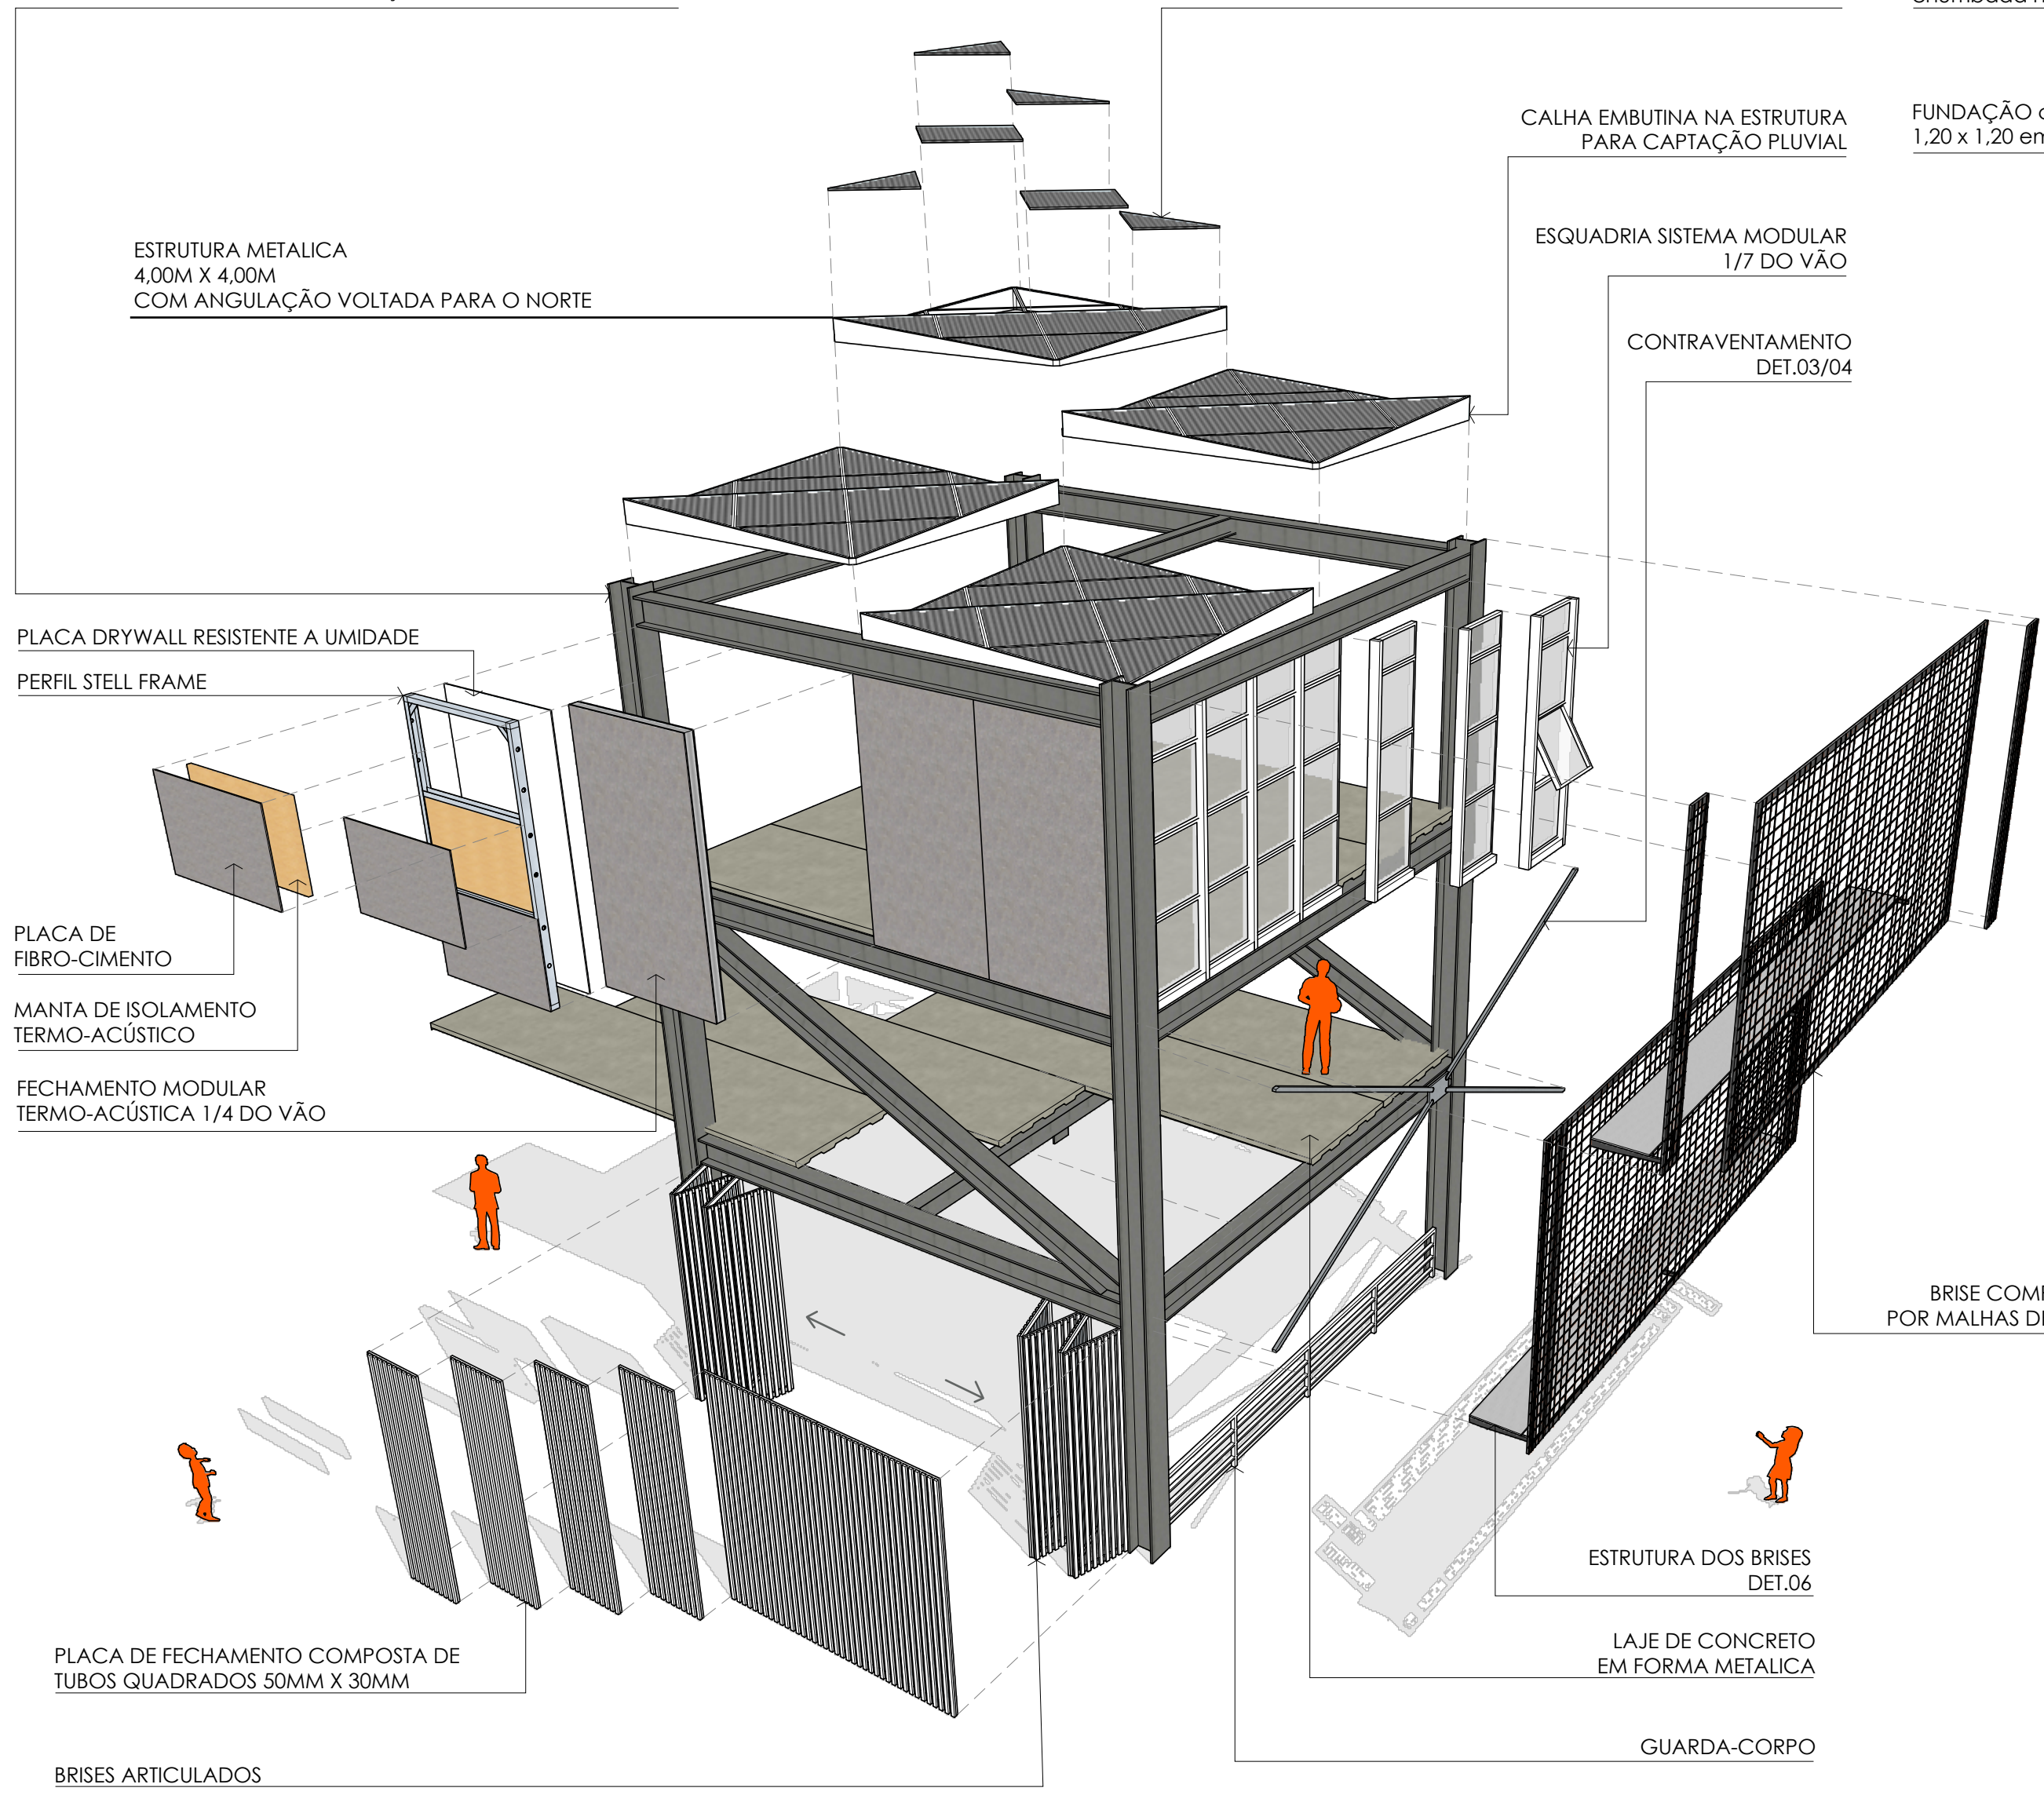

## ESTRUTURA E PROCESSO DE MONTAGEM

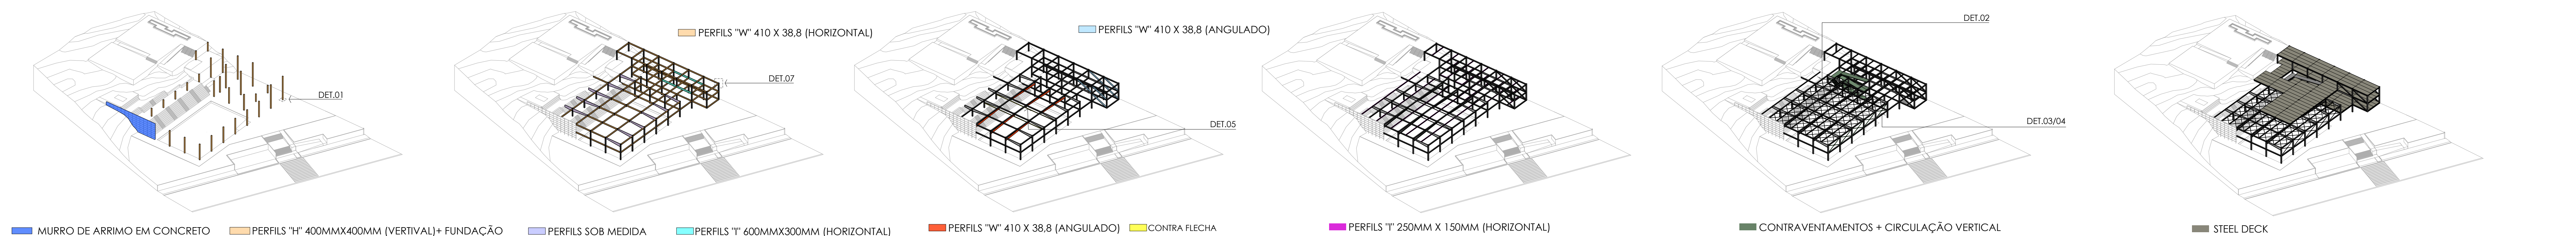

## DETALHAMENTOS

