




perspectiva ilustrativa - Ginásio



perspectivas ilustrativas



perspectivas ilustrativas

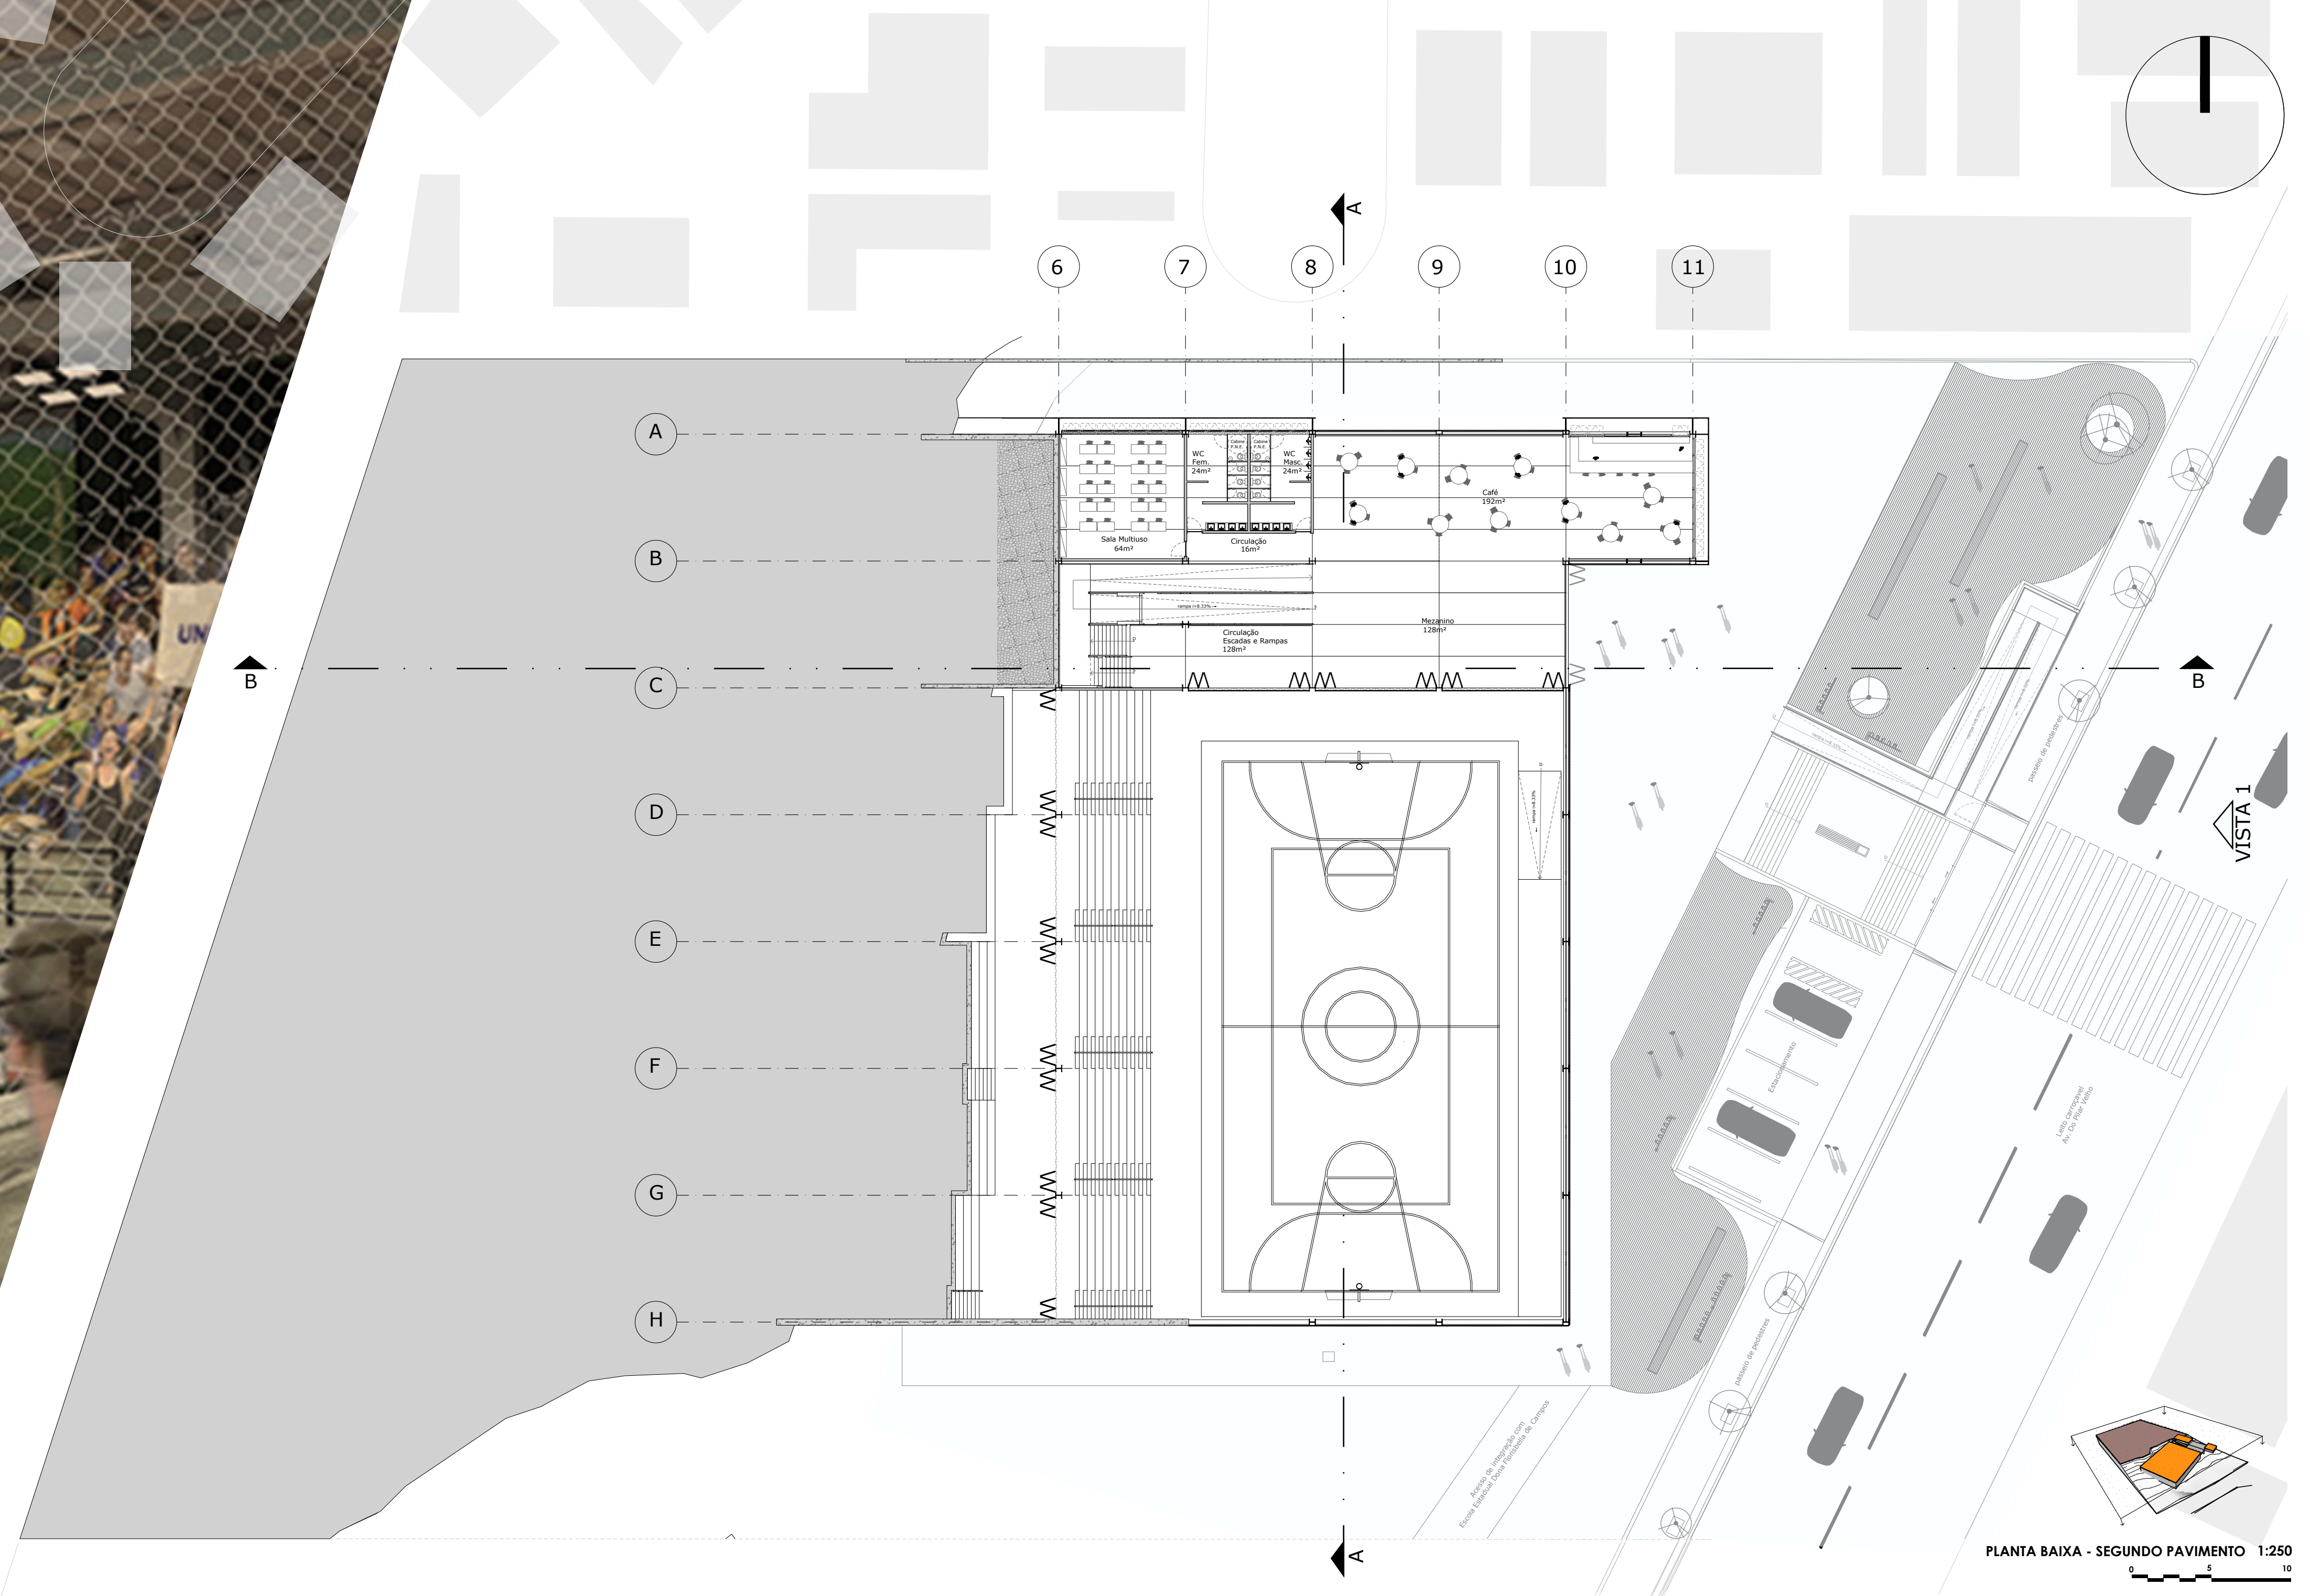

PLANTA BAIXA - SEGUNDO PAVIMENTO 1:250



VISTA - CORTE AA 1:250