



UNIDADES EM MILÍMETROS

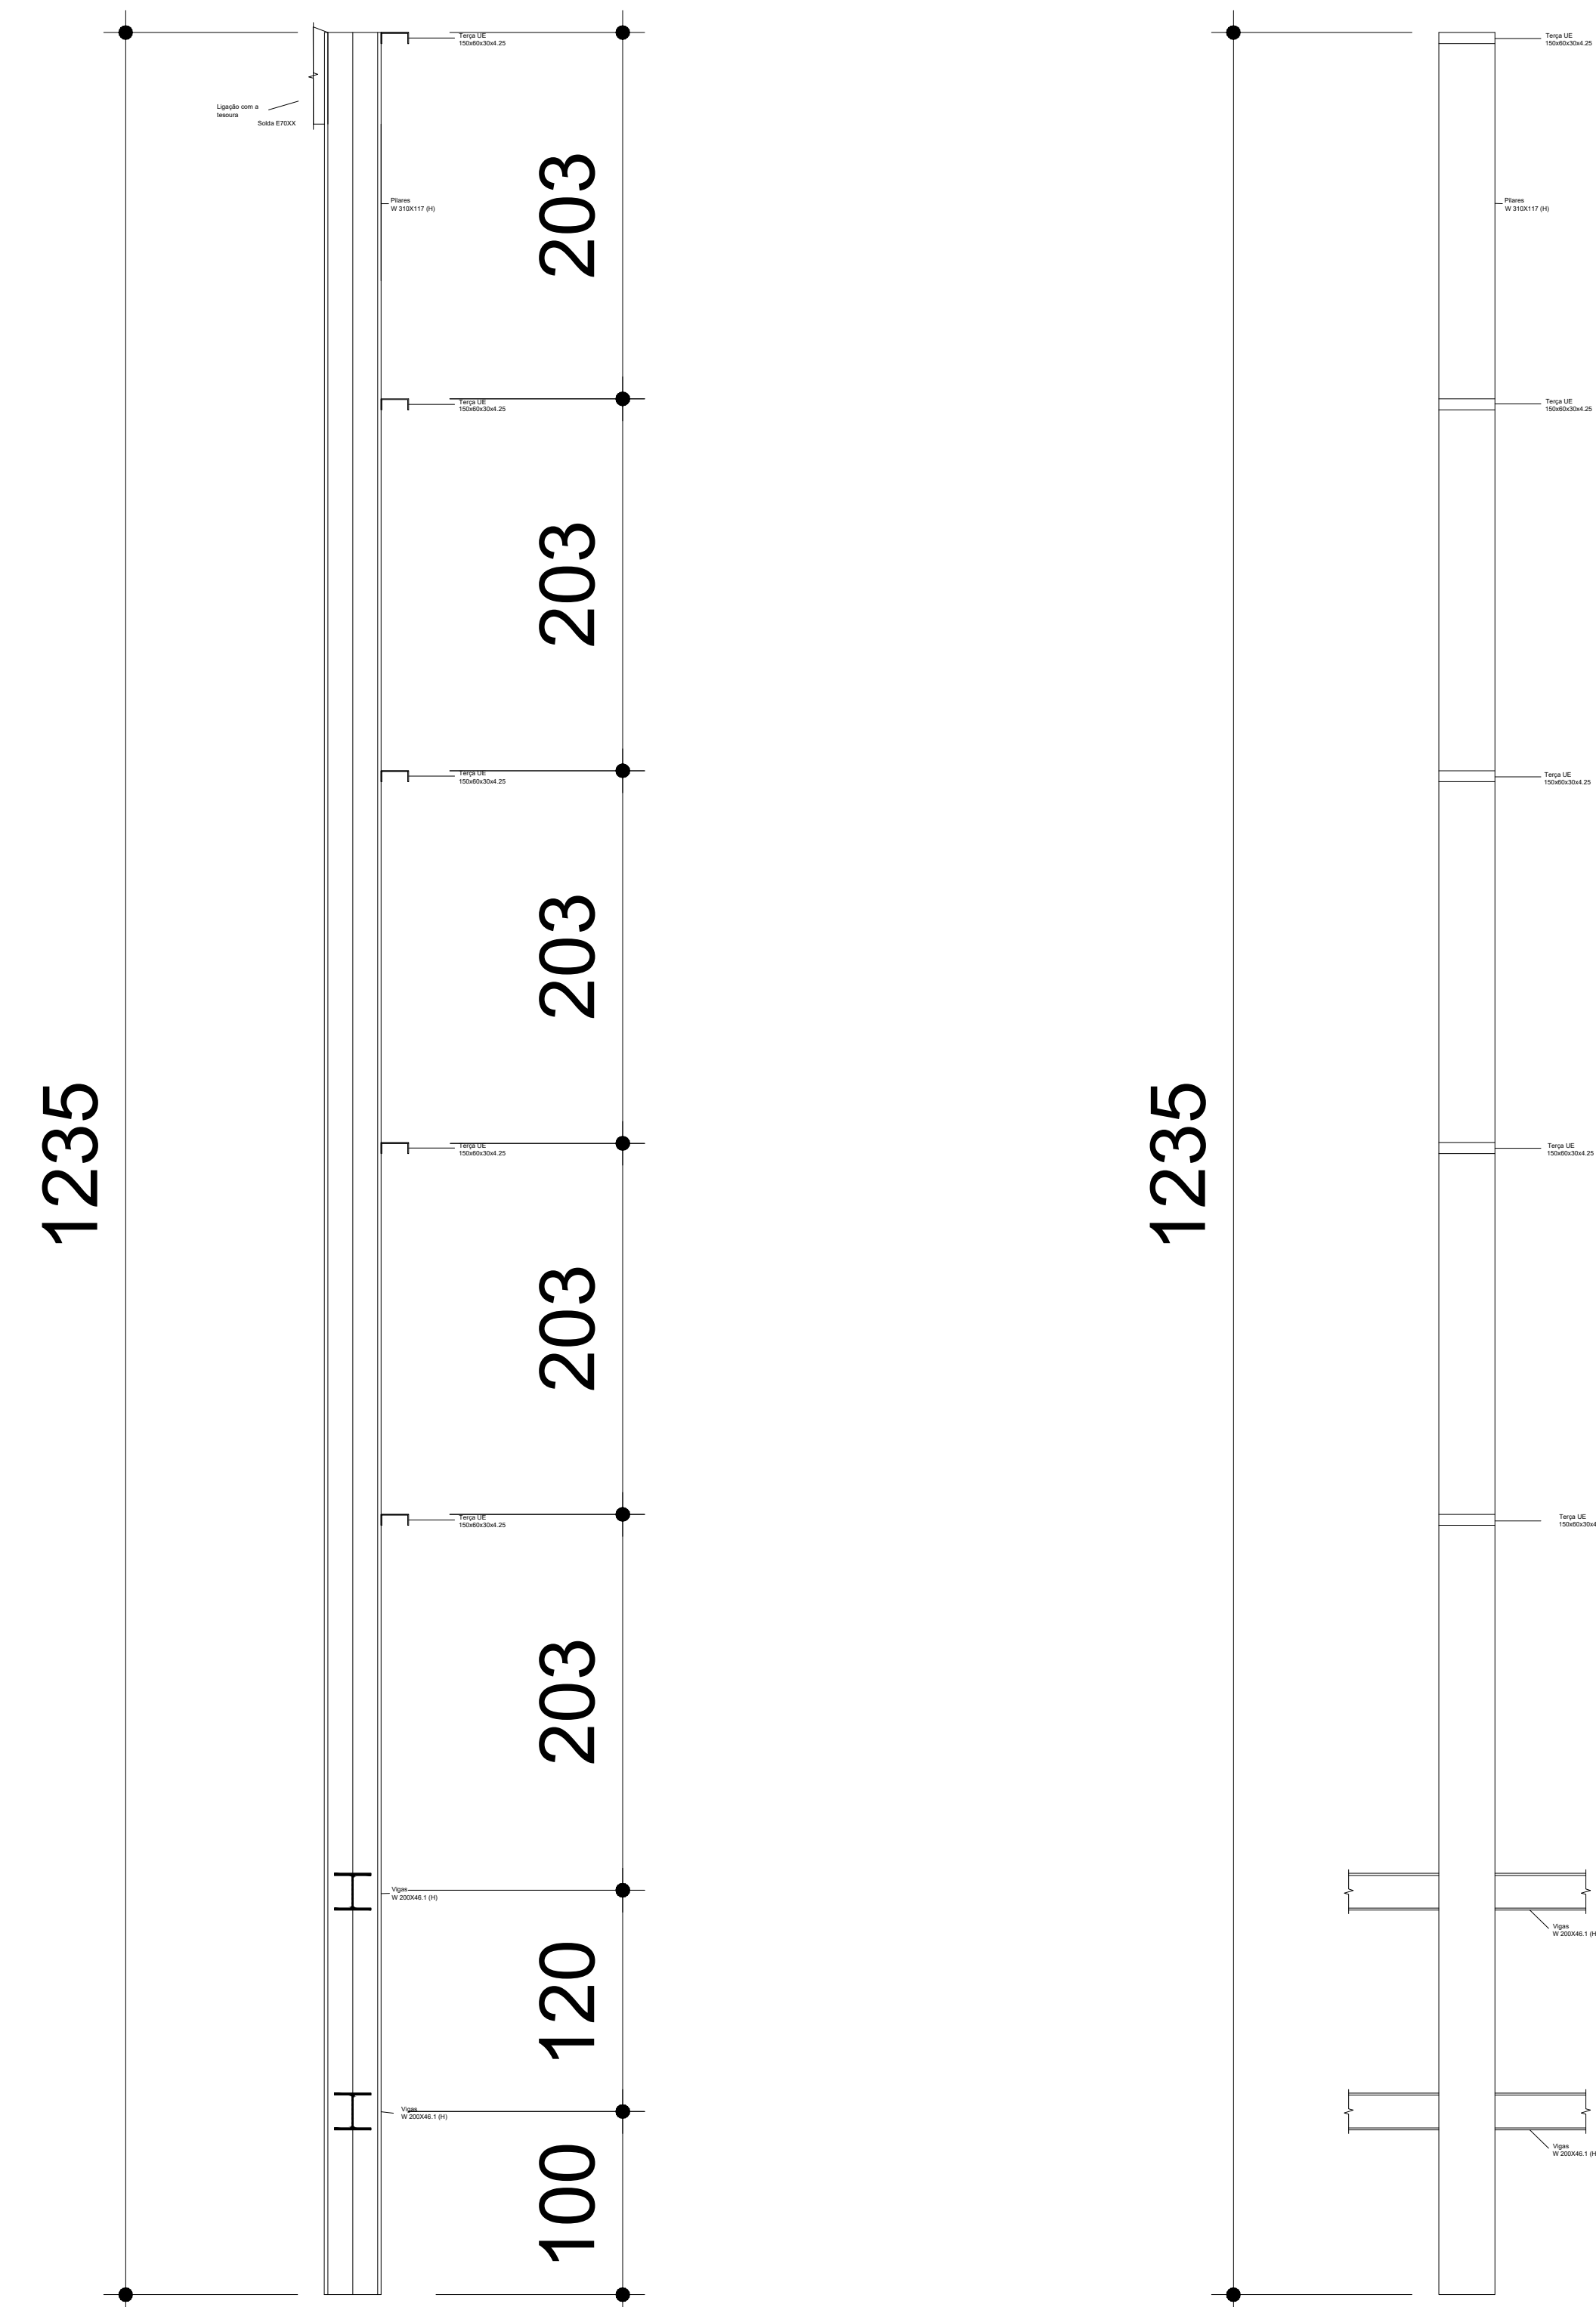

Detalhamento pilar e viga

ESCALA: 1/200

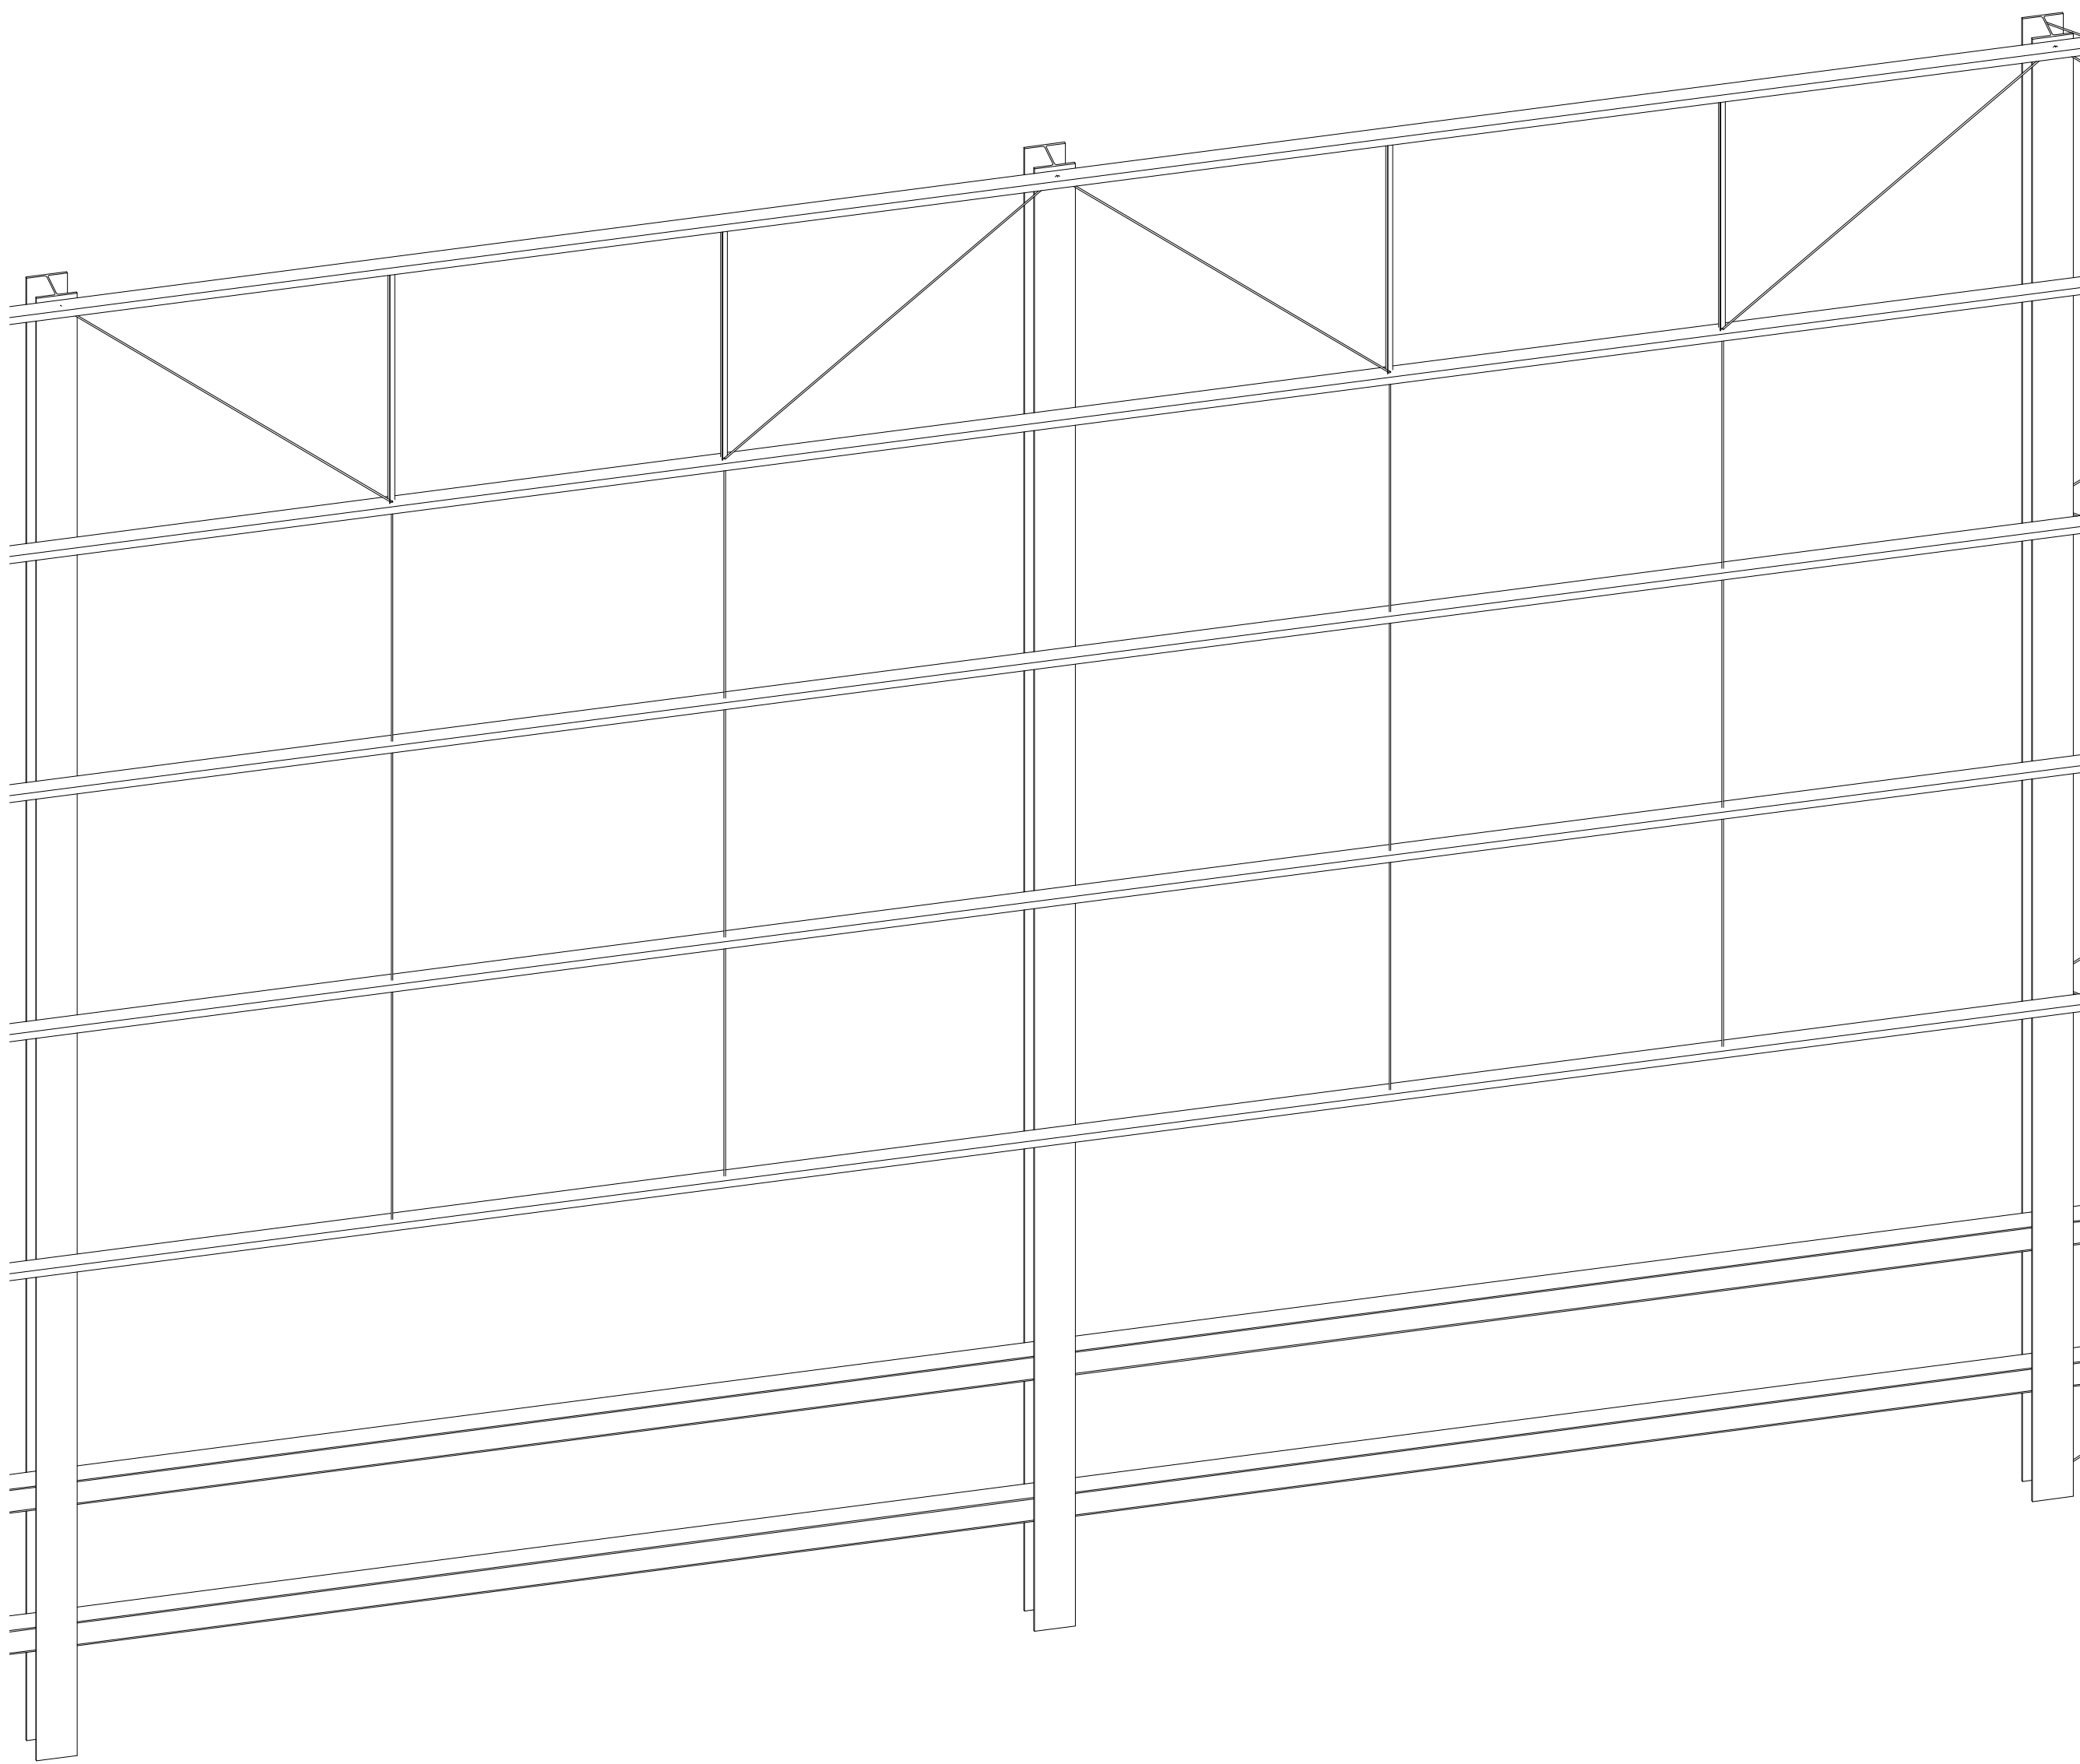

Detalhamento 1

ESCALA: Sem escala

OBS: Soldas E70XX